


LEGENDA PLOCH:

- DOPADOVÁ PLOCHA - KÚRA
- DOPADOVÁ PLOCHA - PÍSEK
- ŠTĚRKOVÁ CESTA
- STÁVAJÍCÍ CESTY
- PLOCHY ZELENĚ
- NOVÉ STROMY
- NOVÉ KEŘE
- NOVÉ HERNÍ PRVKY

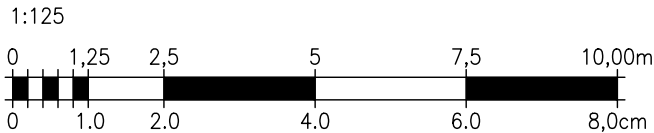

Vypracoval/Elaborated by: M. MYŠÁK	Zodpovědný projektant / Checked by: Ing.T.KUDRNA	Kontroloval/Controlled by: Ing.T.KUDRNA	 Kontiga s.r.o. Design and Project management	
Akce/Project: HŘIŠTĚ NA HRADIŠTI			Stupeň/Phase: DPZ	
Investor / Client: obec BAŠŤ			Měřítko/Scale: 1 : 125	Počet A4: 3xA4
Část / Part: ČÁST D.3			Datum/Date: 05/2025	Paré/Copies:
Název výkresu / Drawing title: CELKOVÁ KOORDINAČNÍ SITUACE			Arch.číslo výkr./No.: 4331-000-41/3-SA-100	Změna: 00

