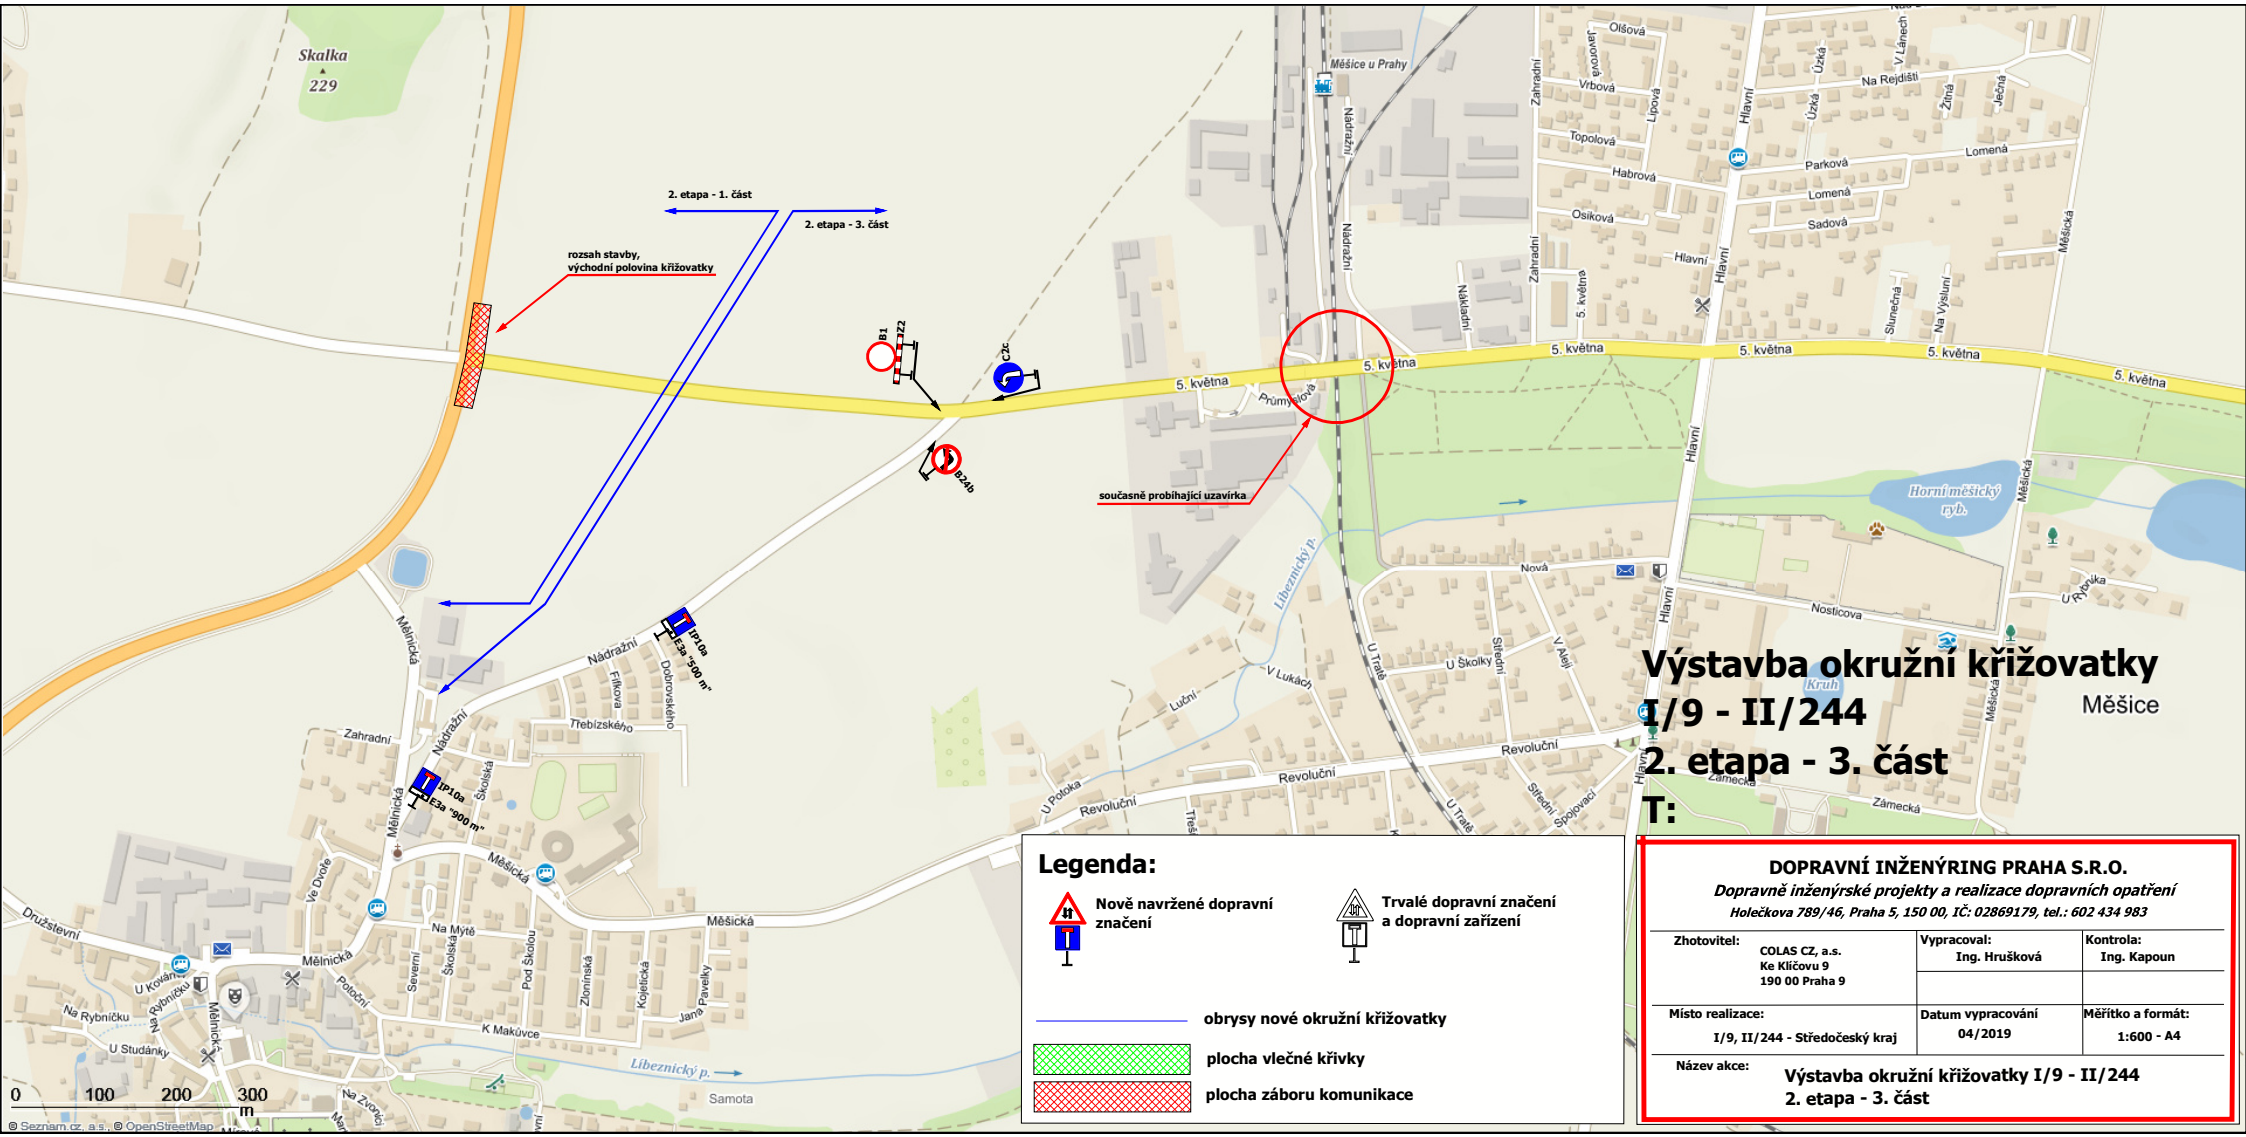

Výstavba okružní křižovatky
I/9 - II/244
2. etapa - 3. část
T:

Měšice

Legenda:

Nově navržené dopravní značení

Trvalé dopravní značení a dopravní zařízení

obrysy nové okružní křižovatky

plocha vlečné křivky

plocha záboru komunikace

DOPRAVNÍ INŽENÝRING PRAHA S.R.O.

Dopravně inženýrské projekty a realizace dopravních opatření

Holečkova 789/46, Praha 5, 150 00, IČ: 02869179, tel.: 602 434 983

Zhotovitel: COLAS CZ, a.s. Ke Klíčovu 9 190 00 Praha 9	Vypracoval: Ing. Hrušková	Kontrola: Ing. Kapoun
Místo realizace: I/9, II/244 - Středočeský kraj	Datum vypracování 04/2019	Měřítko a formát: 1:600 - A4

Název akce: **Výstavba okružní křižovatky I/9 - II/244 2. etapa - 3. část**