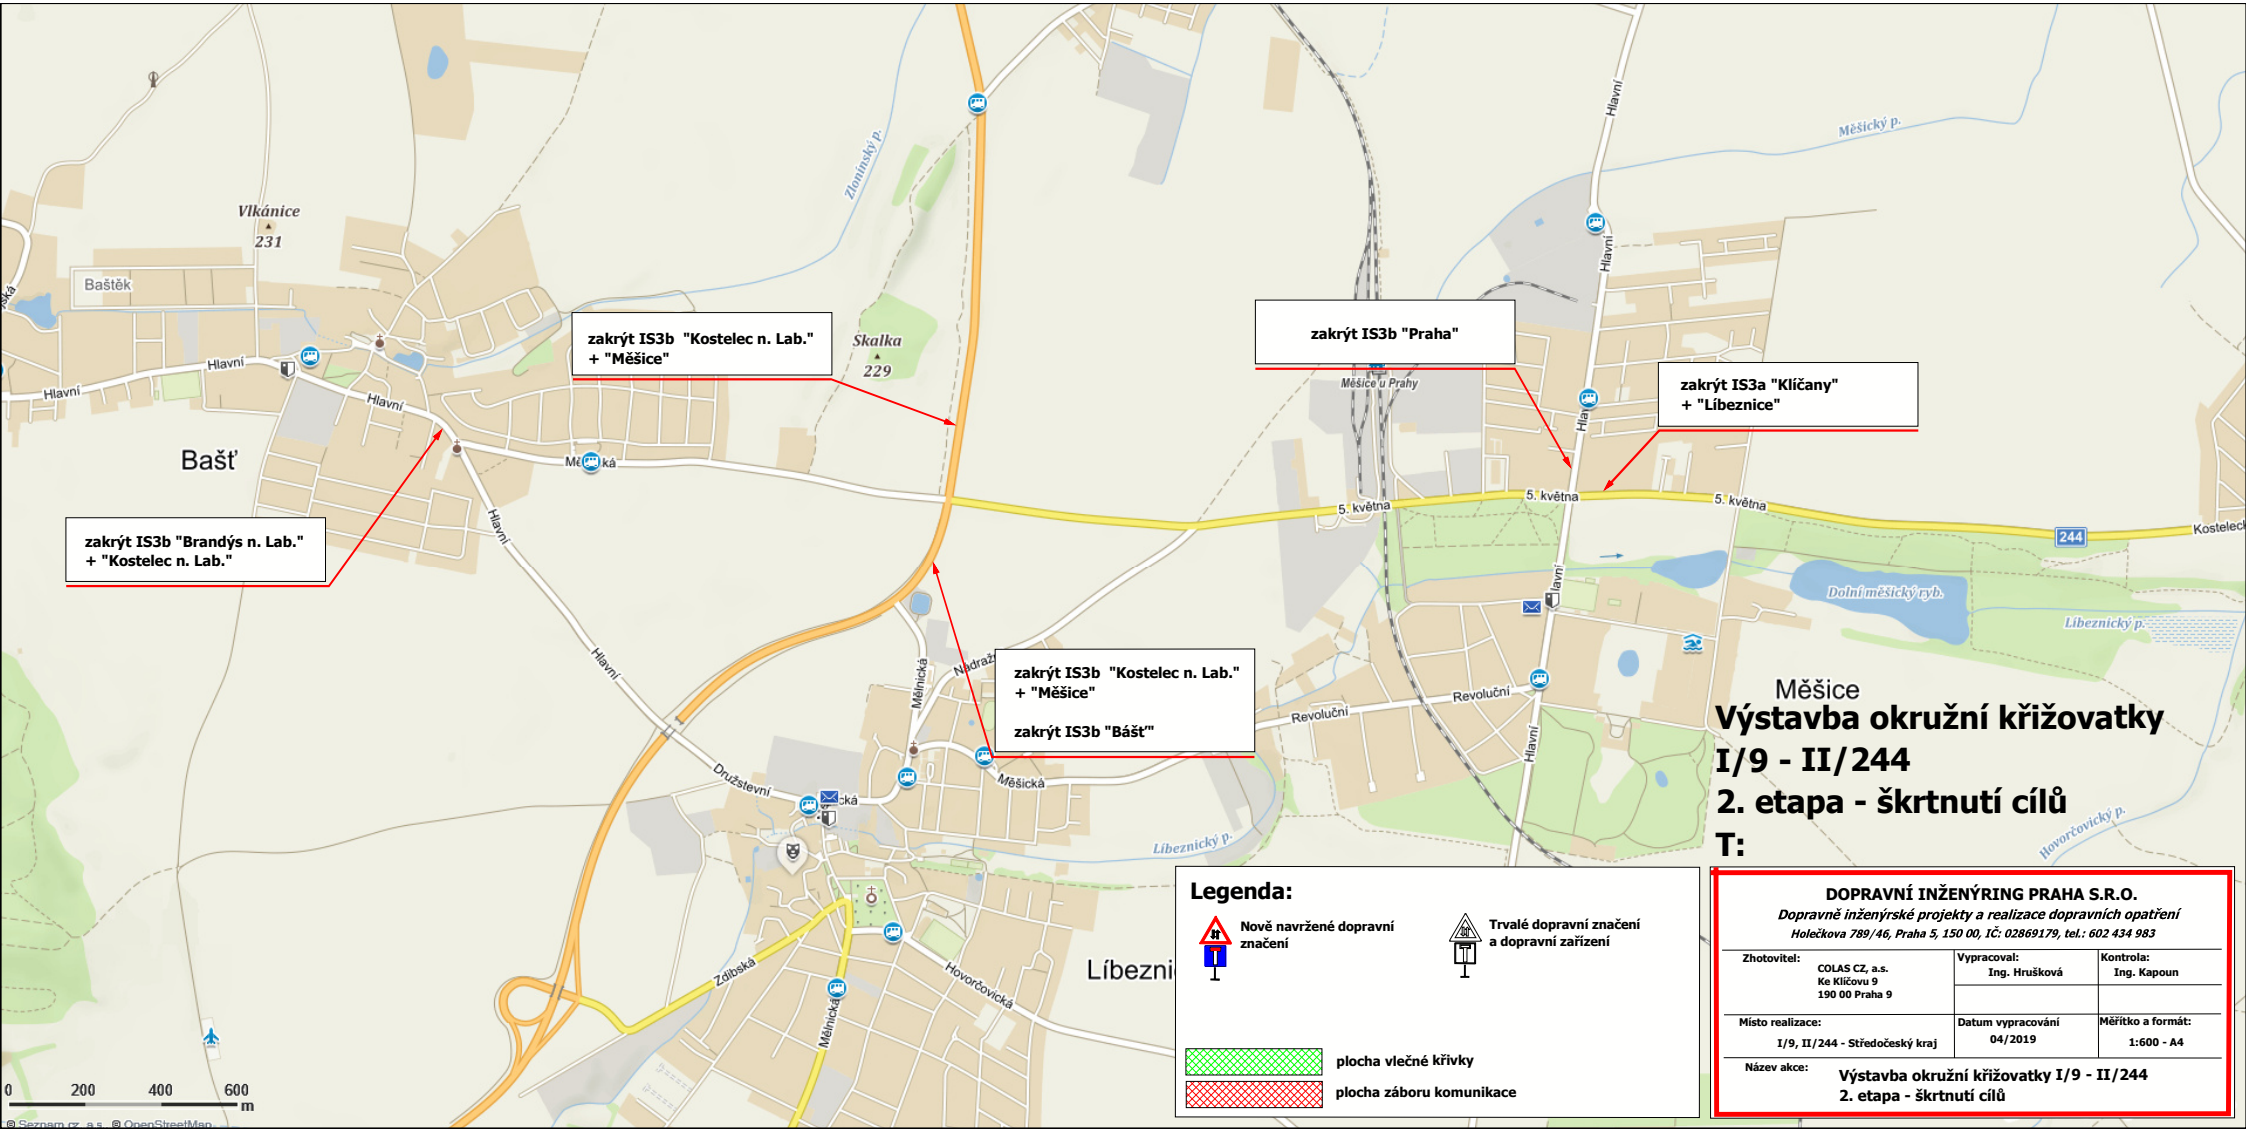

Měšice

Výstavba okružní křižovatky I/9 - II/244

2. etapa - škrtnutí cílů

T:

Legenda:

- Nově navržené dopravní značení
- Trvalé dopravní značení a dopravní zařízení
- plocha vlečné křivky
- plocha záboru komunikace

DOPRAVNÍ INŽENÝRING PRAHA S.R.O.

Dopravně inženýrské projekty a realizace dopravních opatření

Holečkova 789/46, Praha 5, 150 00, IČ: 02869179, tel.: 602 434 983

Zhotovitel: COLAS CZ, a.s. Ke Klíčovu 9 190 00 Praha 9	Vypracoval: Ing. Hrušková	Kontrola: Ing. Kapoun
Místo realizace: I/9, II/244 - Středočeský kraj	Datum vypracování 04/2019	Měřítko a formát: 1:600 - A4

Název akce: Výstavba okružní křižovatky I/9 - II/244 2. etapa - škrtnutí cílů