

SITUACE



Legenda -

 - místo stavby

MÍSTO STAVBY:

**PANENSKÉ BŘEŽANY - SILNICE III/24210
ULICE BAŠTECKÁ**

ZHOTOVITEL: BIRETONA s.r.o.
Primátorská 296/38, 180 00 Praha
IČO: 01558889
kontakt : Pavel MADAR tel.603 490 461

NÁZEV STAVBY:

VÝSTAVBA VODOVODNÍ, KANALIZAČNÍ A PLYNOVÉ
PŘÍPOJKY PRO LOKALITU NOVOSTAVBU 12 RD

PROJEKT: PŘECHODNÉ DOPRAVNÍ ZNAČENÍ - SITUACE

Datum začátku stavby:

2023

Datum ukončení stavby:

2023

POLICIE ČR, dopravní inspektorát Vlastník komunikace:

Komunikační inženýr schválil dne:

Schválil dne:

Datum vyhotovení projektu:

07 / 2023


NAVRHOVAL:

DOPRAVNÍ ZNAČENÍ MĚLNÍK s.r.o.
Petr Hodan 603481442
Libor Petřina 603481526
info@dzmelnik.cz




DOPRAVNÍ ZNAČENÍ MĚLNÍK s.r.o.
Truhlářská 998
Mělník 27601
Tel: 603481442; 603481526
Fax: 315602034
E-mail: info@dzmelnik.cz
www.dzmelnik.cz

SITUACE - DIO

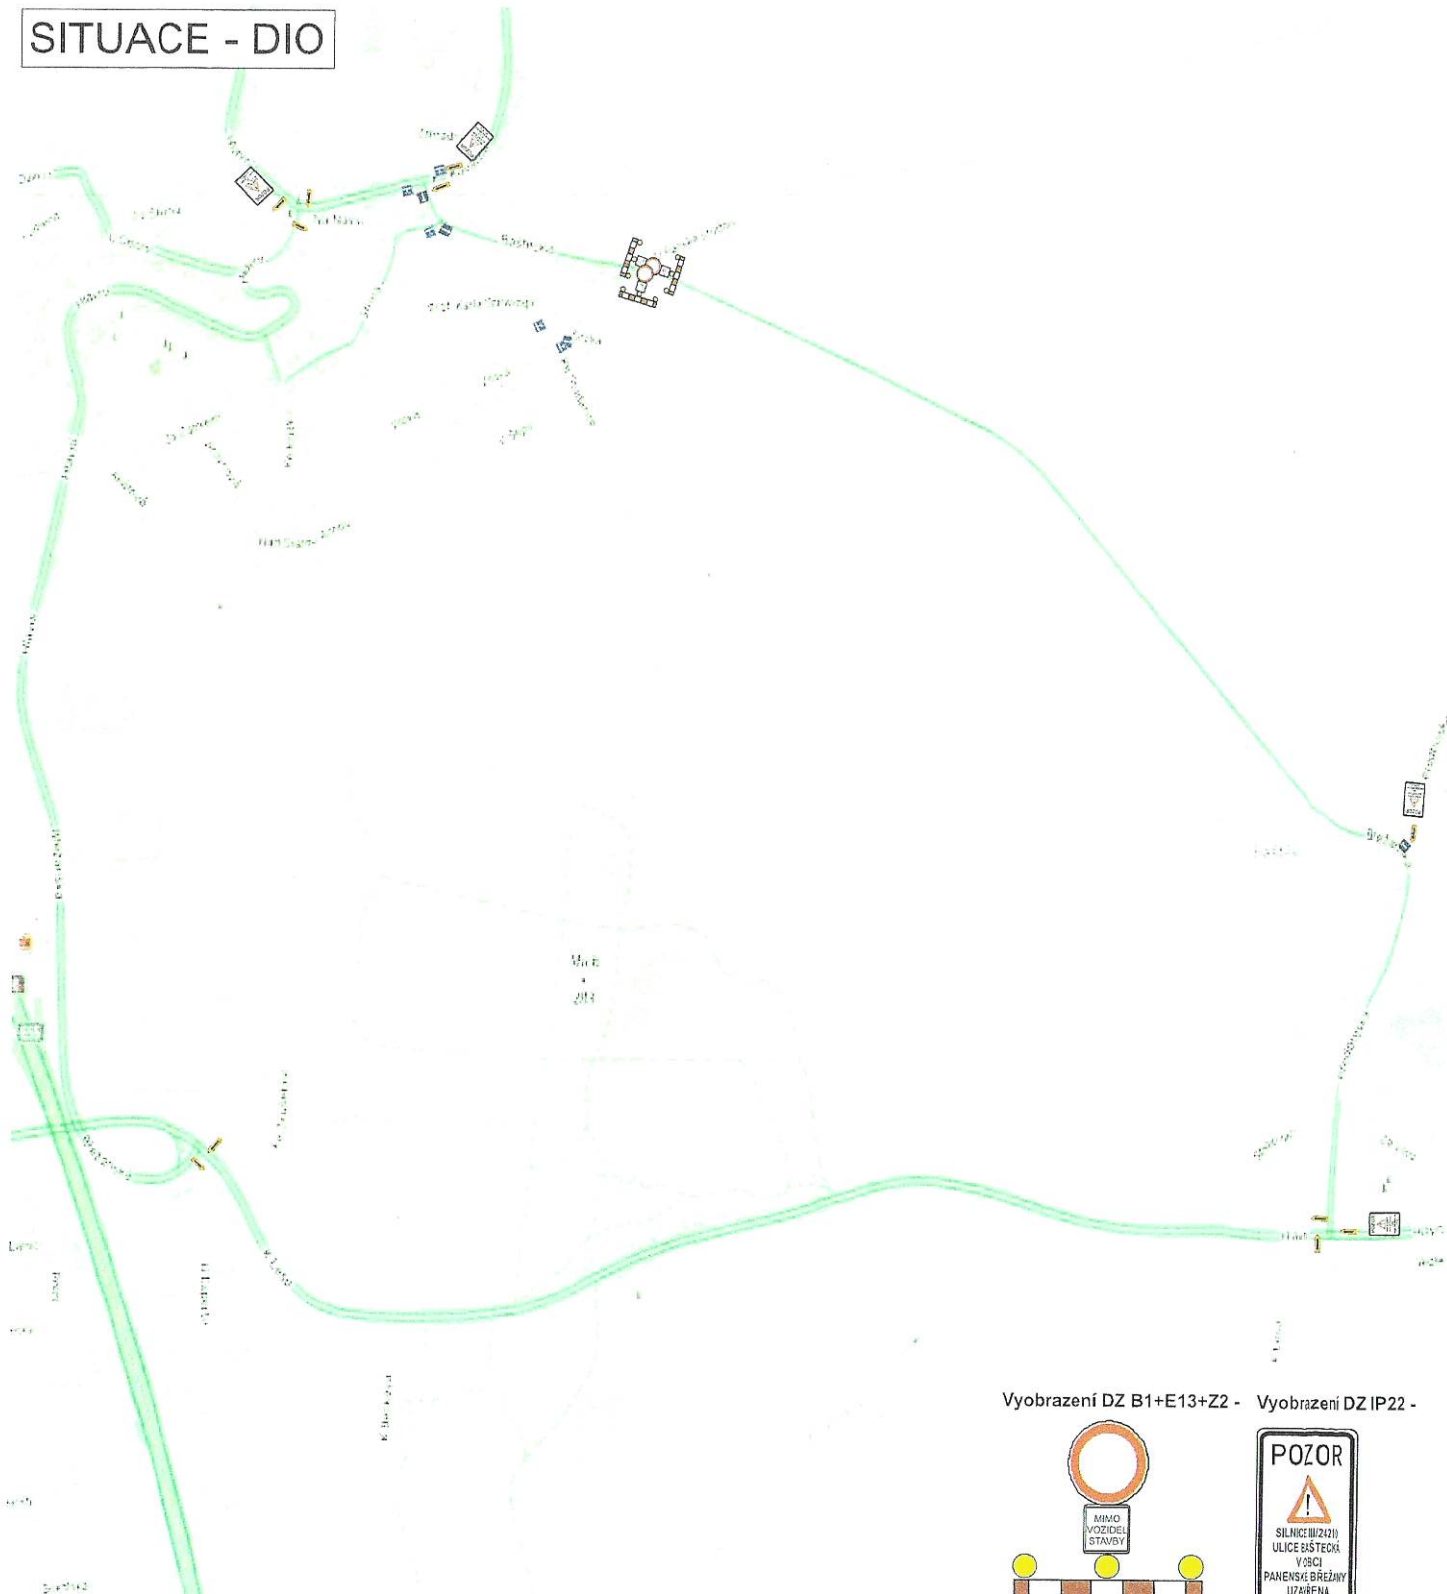

Vyobrazení DZ B1+E13+Z2 - Vyobrazení DZ IP22 -

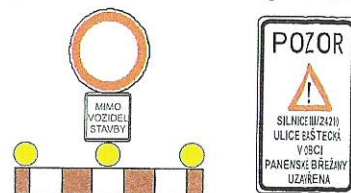

MÍSTO STAVBY:

**PANENSKÉ BŘEŽANY - SILNICE III/2421
ULICE BAŠTECKÁ**

ZHOTOVITEL: BIRETONA s.r.o.
Primátorská 296/38, 180 00 Praha
IČO: 01558889
kontakt : Pavel MADAR tel.603 490 461

NÁZEV STAVBY:

VÝSTAVBA VODOVODNÍ, KANALIZAČNÍ A PLYNOVÉ
PŘÍPOJKY PRO LOKALITU NOVOSTAVBU 12 RD

PROJEKT: PŘECHODNÉ DOPRAVNÍ ZNAČENÍ - SITUACE

Datum začátku stavby: 2023

Datum ukončení stavby: 2023

POLICIE ČR, dopravní inspektorát Vlastník komunikace:

Komunikační inženýr schválil dne:

Schválil dne:

Mgr. Lucie Hanousková

03.08.2023 14:58:43

Datum vyhotovení projektu: 07 / 2023

NAVRHOVAL:

DOPRAVNÍ ZNAČENÍ MĚLNÍK s.r.o.
Petr Hodan 603481442
Libor Petřina 603481526
info@dzmelnik.cz



DOPRAVNÍ ZNAČENÍ MĚLNÍK s.r.o.
Truhlářská 998
Mělník 27601
Tel. 603481442; 603481526
Fax: 315602034
E-mail: info@dzmelnik.cz
www.dzmelnik.cz

Digitálně podepsat:

Mgr. Lucie Hanousková
POLICIE ČESKÉ REPUBLIKY

Důvod: Za správnost vyhotovení