


SITUACE - DIO

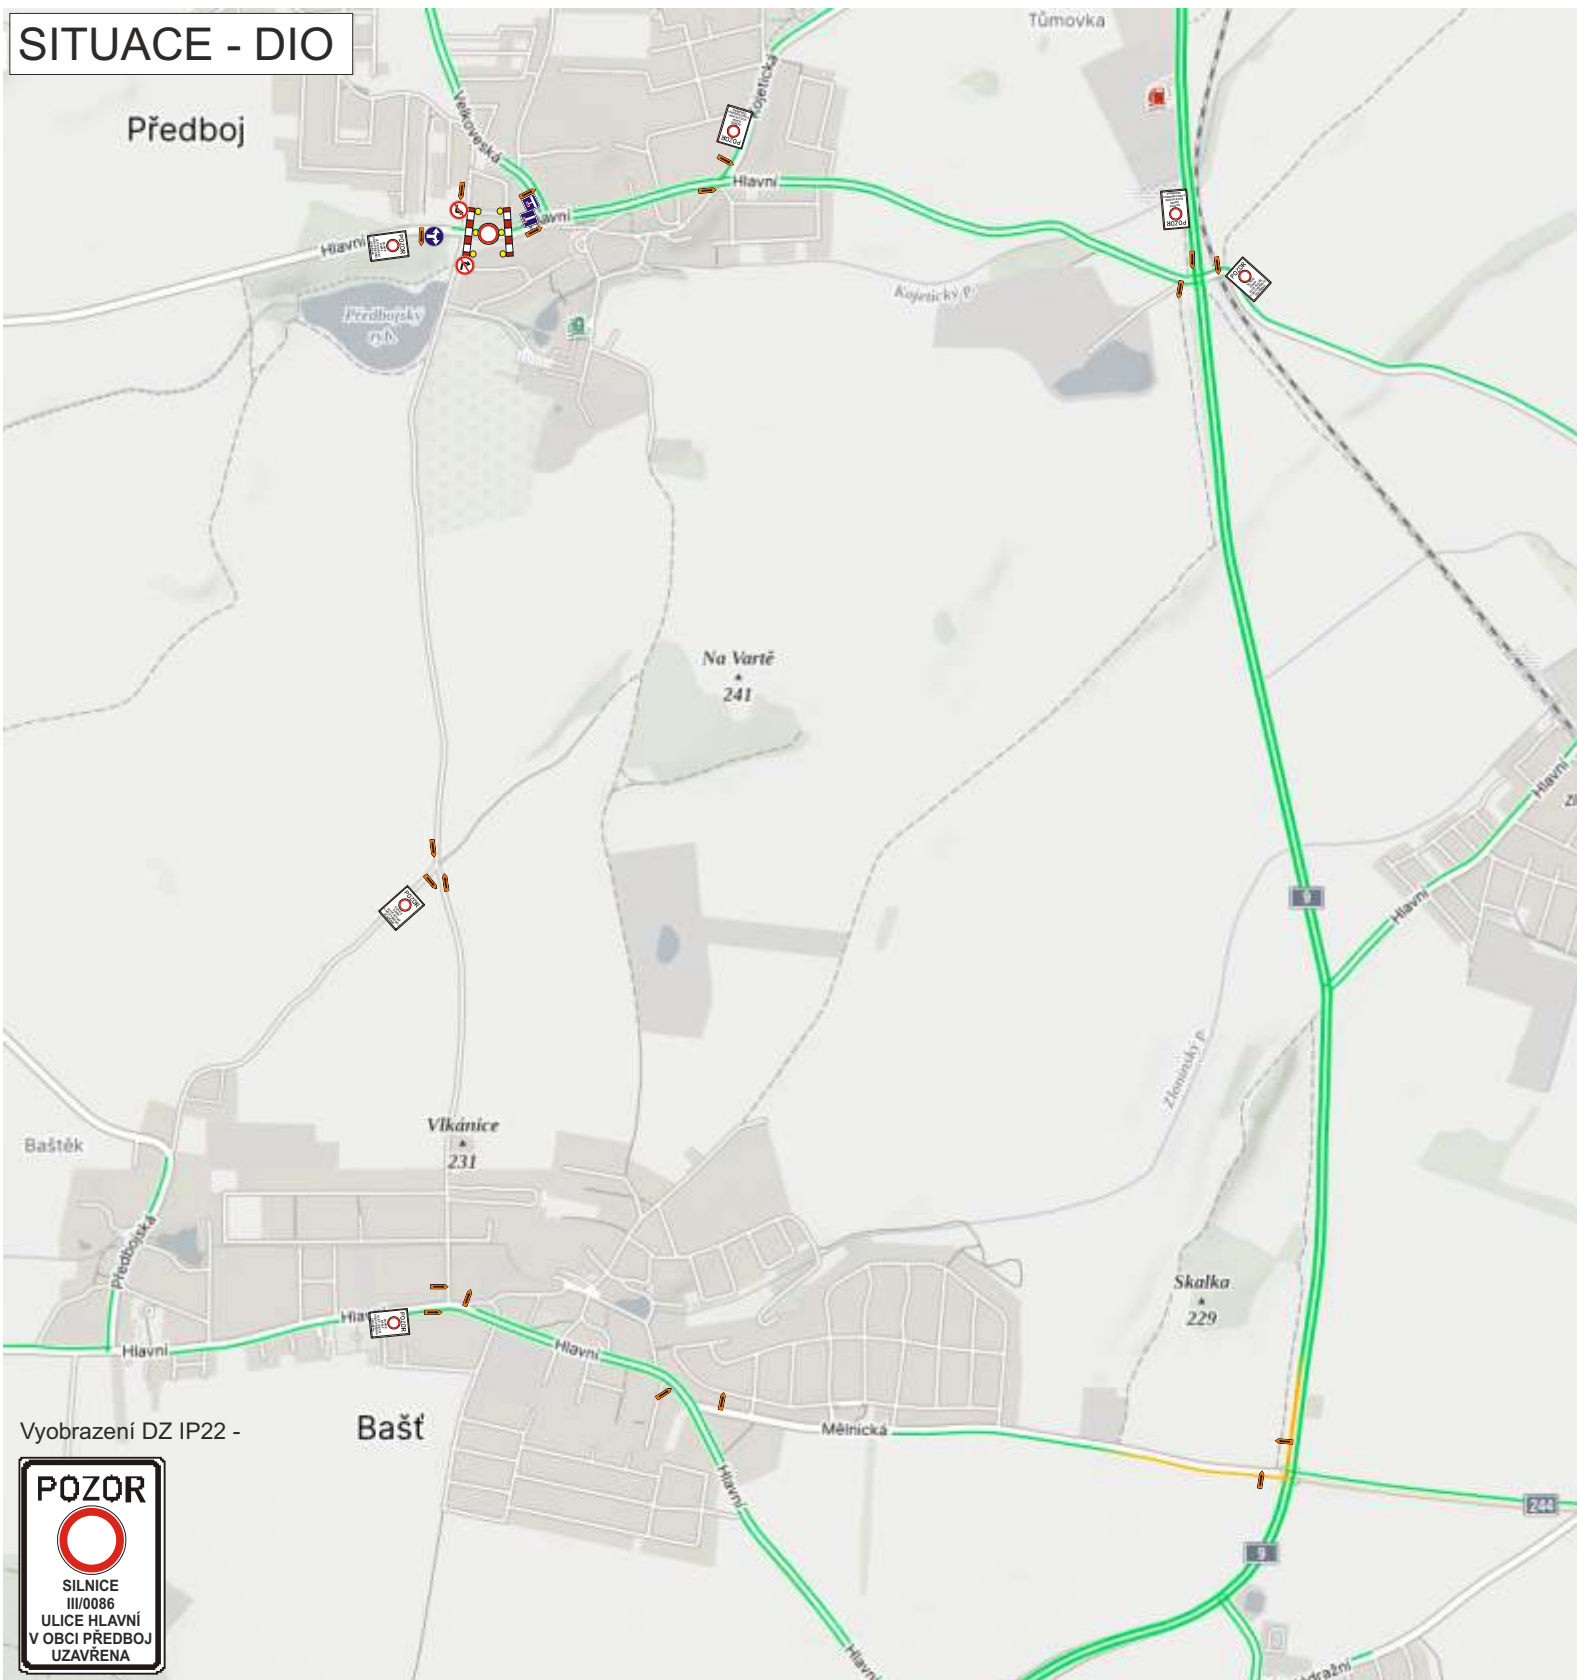

Vyobrazení DZ IP22 -



MÍSTO STAVBY:

PŘEDBOJ - SILNICE III/0086 ULICE HLAVNÍ

INVESTOR: T.S.Machine s.r.o.
Pražská 69, 250 70 Odolena Voda
IČO - 06778976
kontakt - Marek SELC - jednatel tel. 777 008 930

NÁZEV STAVBY: PRÁCE AUTOJEŘÁBEM - SKLÁDÁNÍ
STUDNÍ VRTAČKY NA PARC.Č. 220

PROJEKT: PŘECHODNÉ DOPRAVNÍ ZNAČENÍ

Datum vyhotovení projektu: 07 / 2023

Datum začátku stavby: 2023

Datum ukončení stavby: 2023

Vyjádření účastníka řízení:

NAVRHOVAL:
DOPRAVNÍ ZNAČENÍ MĚLNÍK s.r.o.
Truhlářská 998
Mělník 27601
Tel: 603481442; 603481526
Fax:315602034
E-mail info@dzmelnik.cz
www.dzmelnik.cz
Petr Hodan 603481442
Libor Petřina 603481526
info@dzmelnik.cz

