


PROJEKT DIO

(Dopravně Inženýrské Opatření)

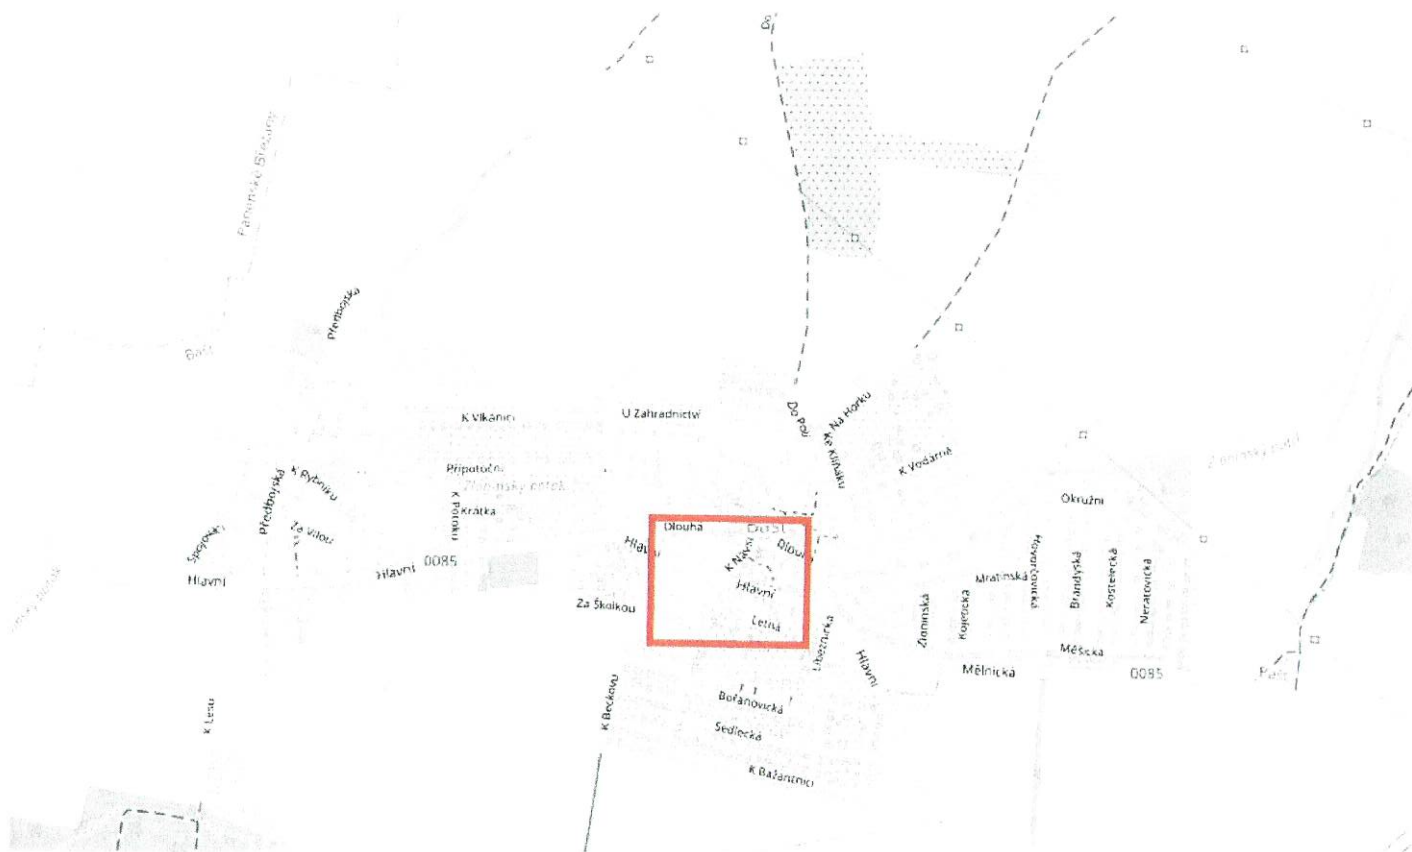

MÍSTO REALIZACE:

**U. Za Dvoren před č.p.: 115
250 65 Bašť**

VYPRACOVAL:

Ing. Hana Durst
tel.: 723 662 755

OBJEDNATEL (INVESTOR):

POČET ETAP:

1

POČET VÝKRESŮ:

1

NÁZEV AKCE:

**ZÁKLADNÍ ŠKOLA BAŠŤ
- ZÁBOR KOMUNIKACE, VÝKOP PRO KANALIZAČNÍ PŘÍPOJKU**

TERMÍN REALIZACE AKCE:

DATUM VYPRACOVÁNÍ DIO:

25.02.2024

DODAVATEL:

TOP Znak s.r.o.
Starochuchelská 114/28
159 00 Praha 5
Tel.: 607 687 687
E-mail: info@topznak.cz
Web: www.topznak.cz
IČ: 06035981, DIČ: CZ06035981



POZNÁMKA:

Poznámka:

Rezidentům bude během úplné uzavírky umožněno parkování na pozemku investora.
Výkop bude ohrazen proti pádu chodců!

Zábor komunikace
- výkop, kanalizační přípojka
14m x 1,5m = 21m²

Detail E13:



MIMO STAVBY
+
TERMIN PLATNOSTI

Legenda:



Navržené přechodné dopravní značení




Zábor komunikace
- kanalizační přípojka



Směr jízdy



Přechodová lávka

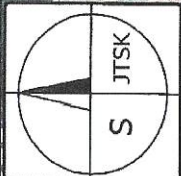

Formát: A4



Handwritten text:
MIMO STAVBY + TERMIN PLATNOSTI
POLICE ČESKÉ REPUBLIKY
KRAJSKÝ ŘEDITELSTVÍ POLICIE
STŘEDOCESKÉHO KRAJE
PŘÍKAZNÍ ÚSTŘEDÍ
MIMO STAVBY + TERMIN PLATNOSTI