

LEGENDA:


- STANOVIS DÍLEK VNITŘI
- OKRÉ ŠOKÉ JINĚKÉ



TĚLISKOVĚ PRÁVNÍ POZNÁTKY	
TĚLISKOVĚ PRÁVNÍ POZNÁTKY TĚLISKOVĚ PRÁVNÍ POZNÁTKY TĚLISKOVĚ PRÁVNÍ POZNÁTKY	NÁZEV PRÁVNÍKŮ JINĚ JINĚKÉ JINĚ JINĚKÉ JINĚ JINĚKÉ
TĚLISKOVĚ PRÁVNÍ POZNÁTKY TĚLISKOVĚ PRÁVNÍ POZNÁTKY TĚLISKOVĚ PRÁVNÍ POZNÁTKY	NÁZEV PRÁVNÍKŮ JINĚ JINĚKÉ JINĚ JINĚKÉ JINĚ JINĚKÉ
TĚLISKOVĚ PRÁVNÍ POZNÁTKY TĚLISKOVĚ PRÁVNÍ POZNÁTKY TĚLISKOVĚ PRÁVNÍ POZNÁTKY	NÁZEV PRÁVNÍKŮ JINĚ JINĚKÉ JINĚ JINĚKÉ JINĚ JINĚKÉ
TĚLISKOVĚ PRÁVNÍ POZNÁTKY TĚLISKOVĚ PRÁVNÍ POZNÁTKY TĚLISKOVĚ PRÁVNÍ POZNÁTKY	NÁZEV PRÁVNÍKŮ JINĚ JINĚKÉ JINĚ JINĚKÉ JINĚ JINĚKÉ
NÁVRH DOPRAVNÍHO ZNAČENÍ NÁVRH DOPRAVNÍHO ZNAČENÍ NÁVRH DOPRAVNÍHO ZNAČENÍ	
MĚRKA: 1:1750 C7	

1:1750-601128-2024-01-01
 POLICIE ČESKÉ REPUBLIKY
 KRAJSKÉ ŘEDITELSTVÍ POLICIE
 STŘEDOCESKÉHO KRAJE
 ÚŘADNÍ INSPIRATORIÁT PRÁVA MĚŘKOVÁNÍ
 ÚŘADNÍ PRÁVA 9. VNITŘÍ MEZISPOLEH NÁMČKA 28
 ÚŘADNÍ PRÁVA 9. VNITŘÍ MEZISPOLEH NÁMČKA 28

M. c. 601128-01-01

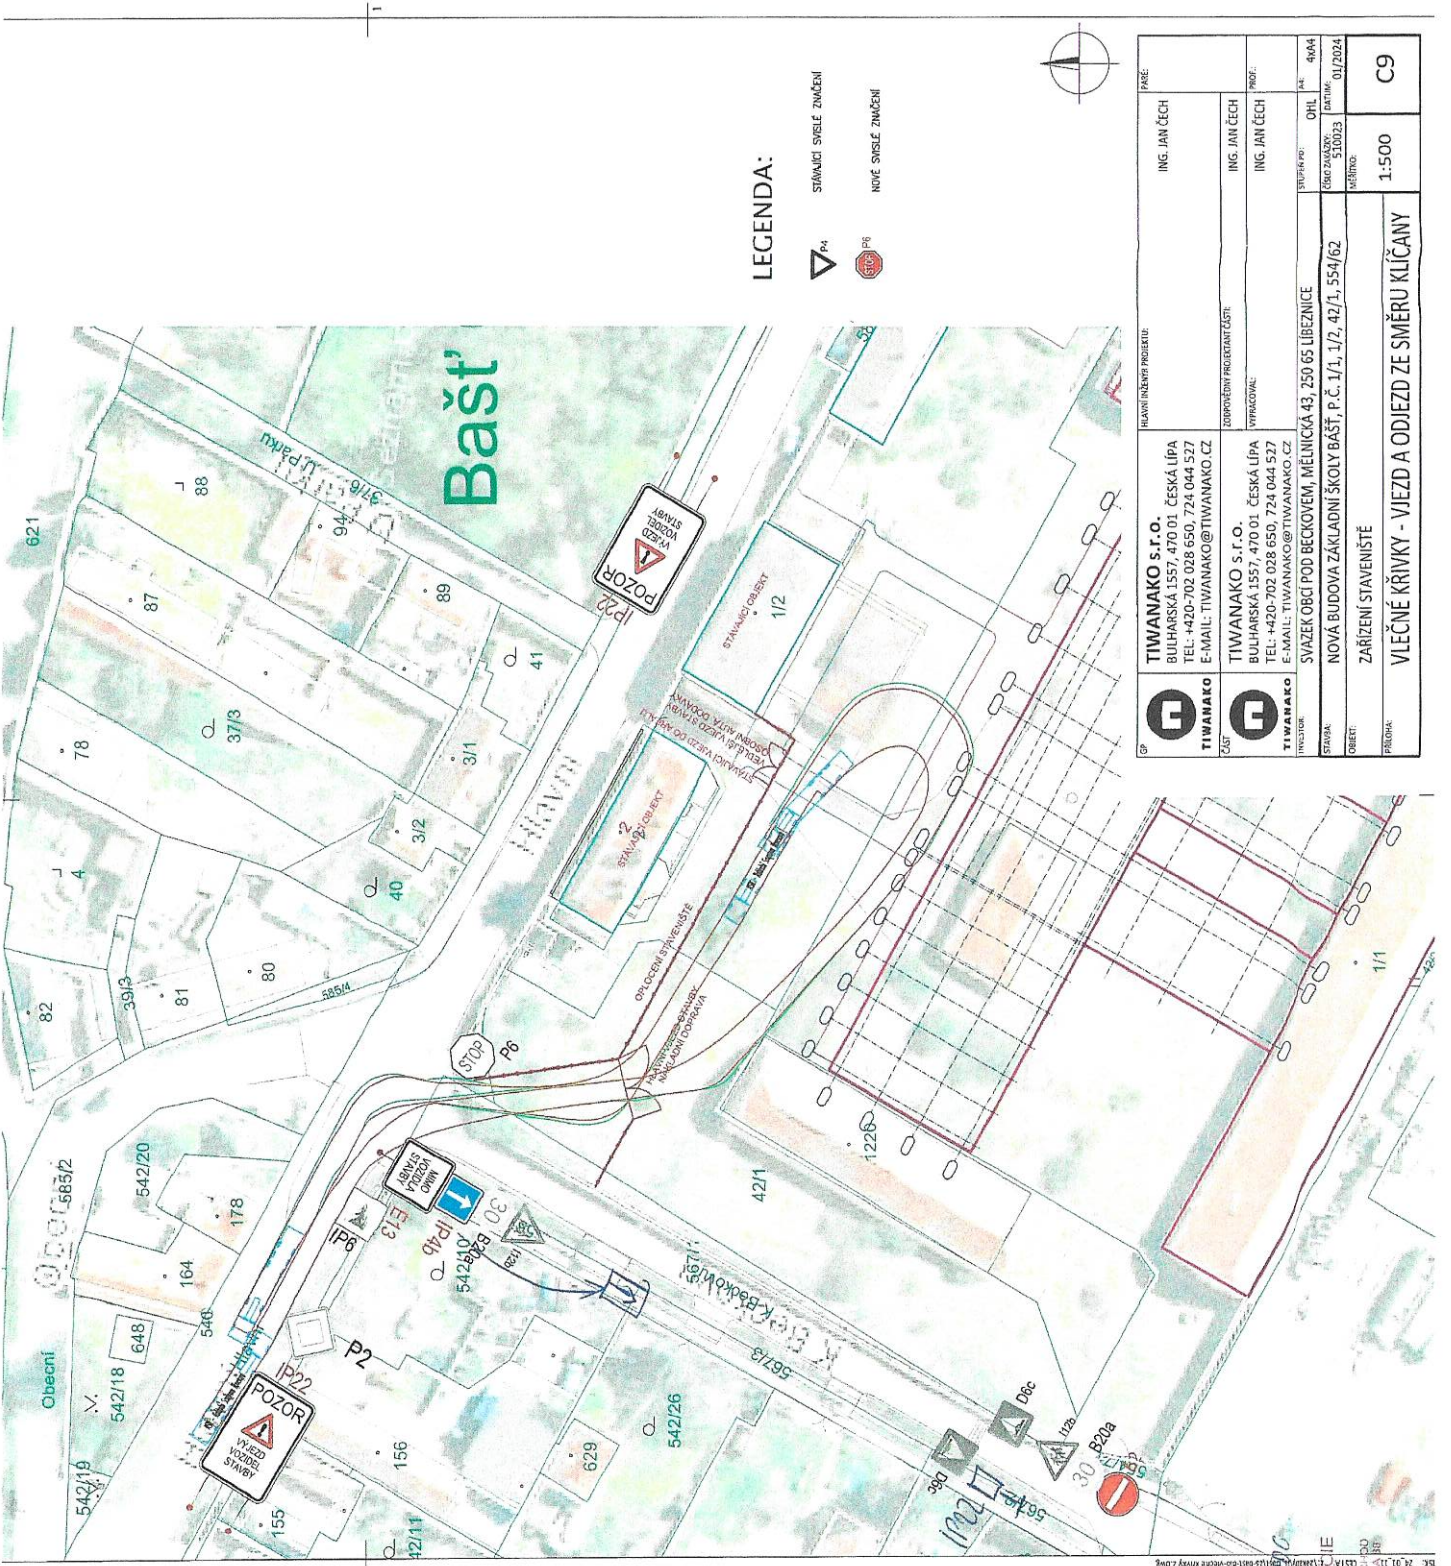


LEGENDA:

- STAVANCI SVLE ZNAČENÍ
- NOVÉ SVLE ZNAČENÍ

		Hlavní inženýr projektu: TIWANAKO s.r.o. BULHARSKÁ 1557, 470 01, ČESKÁ LÍPA TEL: +420-702 028 650, 724 044 527 E-MAIL: TIWANAKO@TIWANAKO.CZ	PRŮJEKT: ING. JAN ČECH
		ZÚST: TIWANAKO s.r.o. BULHARSKÁ 1557, 470 01, ČESKÁ LÍPA TEL: +420-702 028 650, 724 044 527 E-MAIL: TIWANAKO@TIWANAKO.CZ	SPOVĚDĚNÝ PROJEKTANT ČÁSTI: VYKONÁVÁČ: ING. JAN ČECH
		INVESTOR: TIWANAKO s.r.o. BULHARSKÁ 1557, 470 01, ČESKÁ LÍPA TEL: +420-702 028 650, 724 044 527 E-MAIL: TIWANAKO@TIWANAKO.CZ	PRŮJEKT: ING. JAN ČECH
		STAVBA: SVAZEK OBČI POD BEČKOVEM, MELNICKÁ 43, ZSO 65 LIBEZNICE	STAVBAŘ: OPHL
		OBŘETI: NOVÁ BUDOVA ZÁKLADNÍ ŠKOLY BAŠŤ, P.Č. 1/1, 1/2, 42/1, 554/62	ČÍSLO ZÁKAZY: 510023
		FÁZĚ: ZARIŽENÍ STAVENISŤE	DATUM: 01/2024
		VLEČNÉ KŘÍVKY - VJEZD A ODJEZD ZE SMĚRU KLÍČANY	MĚRITVO: 1:500
			PRŮJEKT: C9

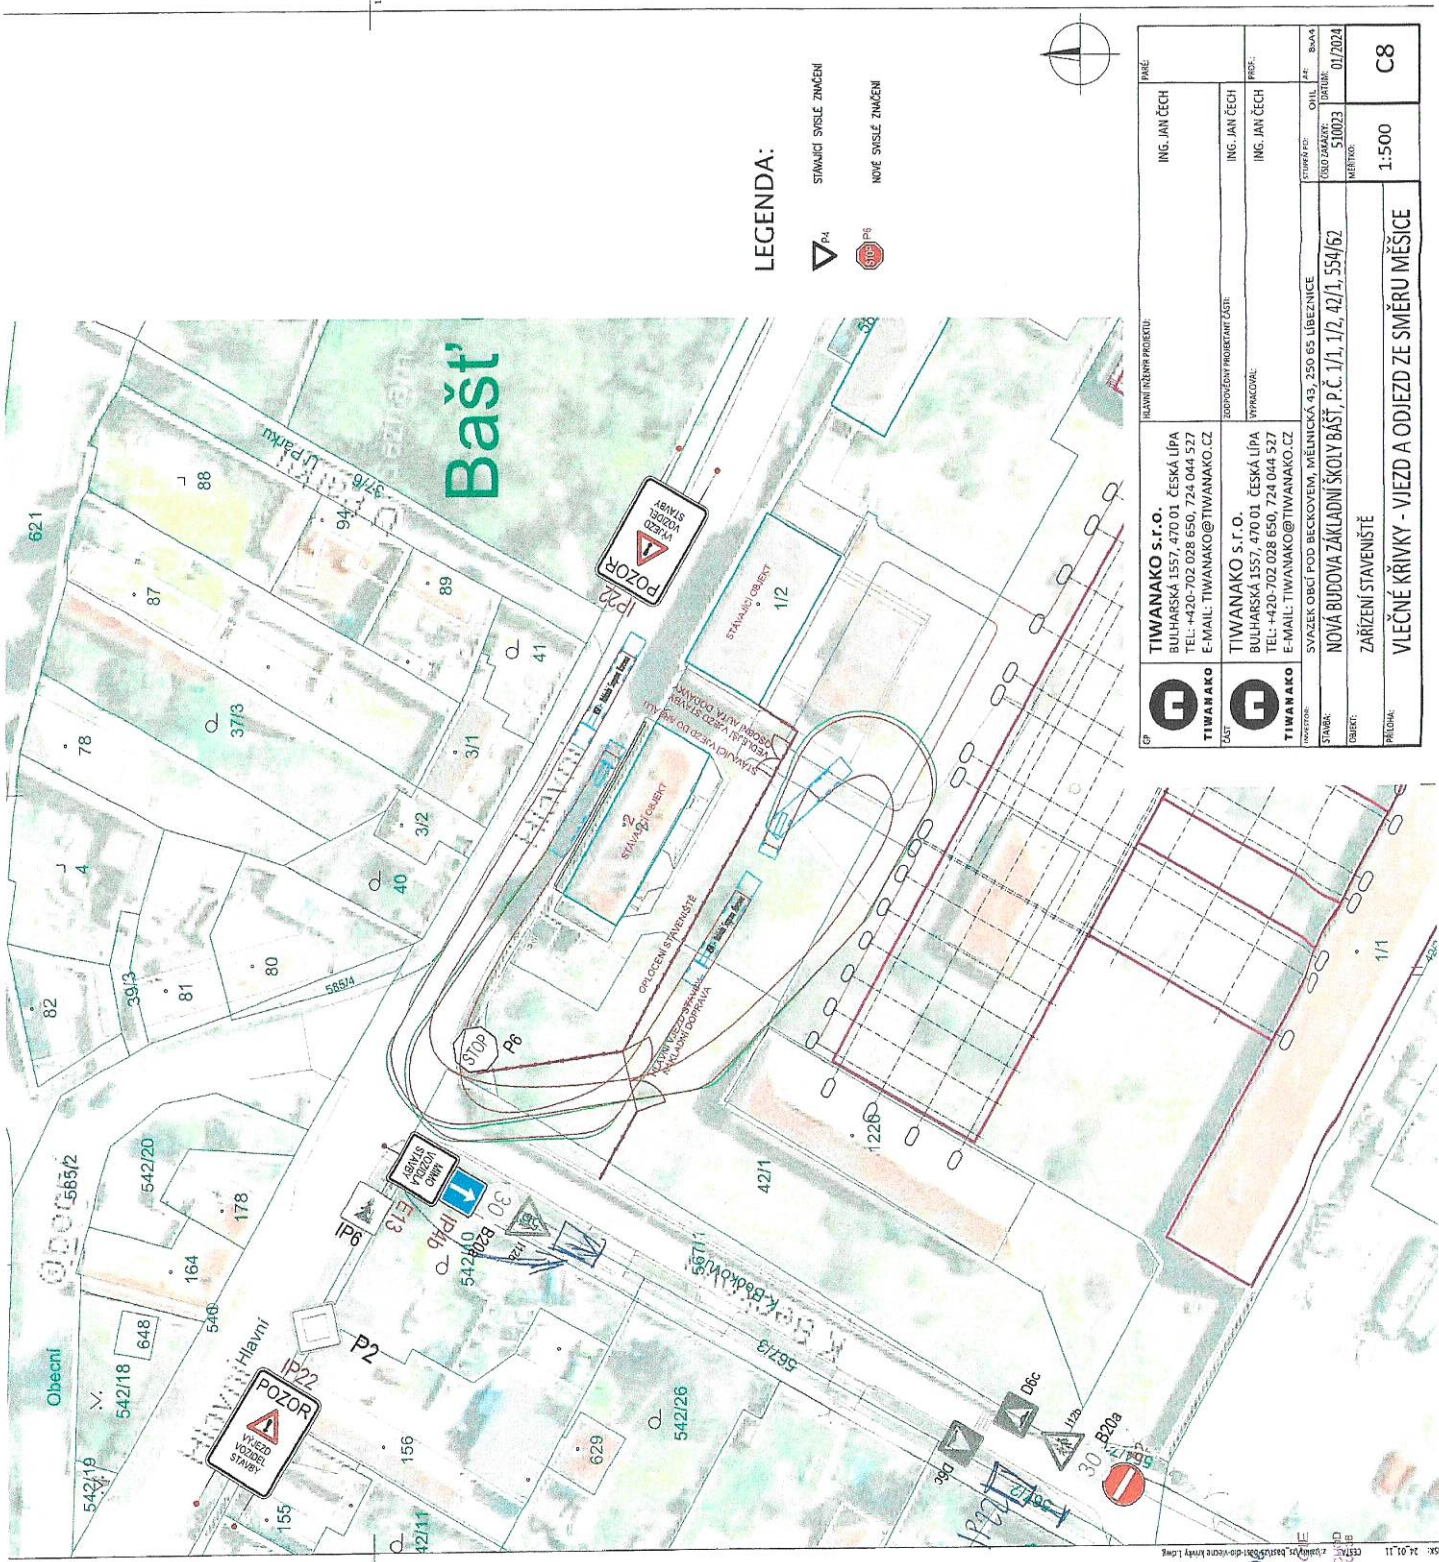

kops-100666/01-2024-0100
 POLICIE ČESKÉ REPUBLIKY
 KRAJSKÉ ŘEDITELSTVÍ POLICIE
 STŘEDOČESKÉHO KRAJE
 ÚSTŘEDNÍ ŘEDITELSTVÍ POLICIE
 MLADÝ KOLESIŠANSKÁ BR.
 M. L. 2024 100



LEGENDA:

-  STAVACÍ SYGLE ZNAMENÍ
-  NOVÉ SYGLE ZNAMENÍ



 TIWANAKO s.r.o. BULHARSKÁ 1557, 470 01 ČESKÁ LÍPA TEL: +420-702 028 650, 724 044 527 E-MAIL: TIWANAKO@TIWANAKO.CZ		PANEJ ING. JAN ČECH	
 TIWANAKO s.r.o. BULHARSKÁ 1557, 470 01 ČESKÁ LÍPA TEL: +420-702 028 650, 724 044 527 E-MAIL: TIWANAKO@TIWANAKO.CZ		SOUPOČEVÝ PROJEKTANT ÚSTĚ ING. JAN ČECH	
SVAZEK OBČÍ POD BEČKOVEM, MĚLNICKÁ 413, 250 65 LÍBEZNICE		VYPRACOVAL ING. JAN ČECH	
NOVÁ BUDOVA ZÁKLADNÍ ŠKOLY BAŠŤ, p.č. 1/1, 1/2, 42/1, 554/62		VYTVARUJÍCÍ ING. JAN ČECH	
ZÁŘÍZENÍ STAVENIŠTĚ VLEČNÉ KŘIVKY - VJEZD A ODJEZD ZE SMĚRU MĚŠICE		ČÍSLO ZÁKAZNÍKOVY LISTINY 510023	
MĚŘÍTKO 1:500		ČÍSLO PRÁCE C8	

401661e7-6a24-b460
 POLICIE ČESKÉ REPUBLIKY
 KRAJSKÉ ŘEDITELSTVÍ POLICIE
 STŘEDOČESKÉHO KRAJE
 DOPRAVNÍ INSPEKCI
 150 11 PRAHA 1 - VOŽOVA, MALÁ ŠOLEŠANSKÁ