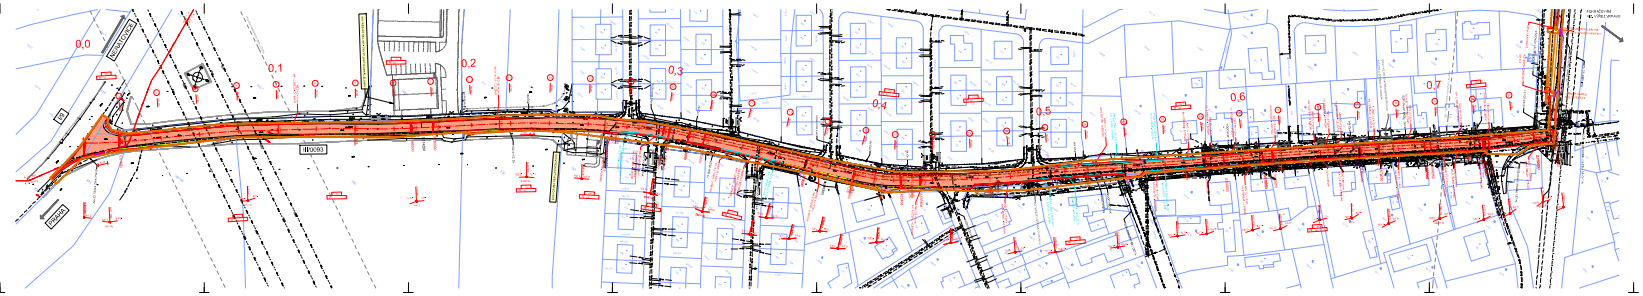

LEGENDA:

INŽENÝRSKE SIETE

STAVAJÚCI:

NOVÉ:

PLÁNOVANÉ (SÚBEŽNÉ) STAVBY):

ZNAČKY KATASTRU:

Súradnicový systém: S-JTSK

Výškový systém: Bpv

Názov:

ATELIÉR PROJEKTOVANIA INŽINIERSKYCH STAVIEB s.r.o.

Stupeň: **SP/DSP**

ZLOŽKY, REKONŠTRUKCIE TELNICE

Objekt: **SO 01**

Časť: **Cestné komunikácie**

Profesia: **Dopravné riešenie**

Vypracoval: **Ing. Peter Bača**

Dátum: **10/2025**

Mierka: **1:1000**

Číslo: **1**

DOPLŇUJÚCI SITUÁCIE

Číslo: **DSÚSP**

Mierka: **1:1000**

Formát: **A1**