


**ZNAČKY V  
ROZPORU S  
DIO  
BUDOU  
ZNEPLATNĚNY**

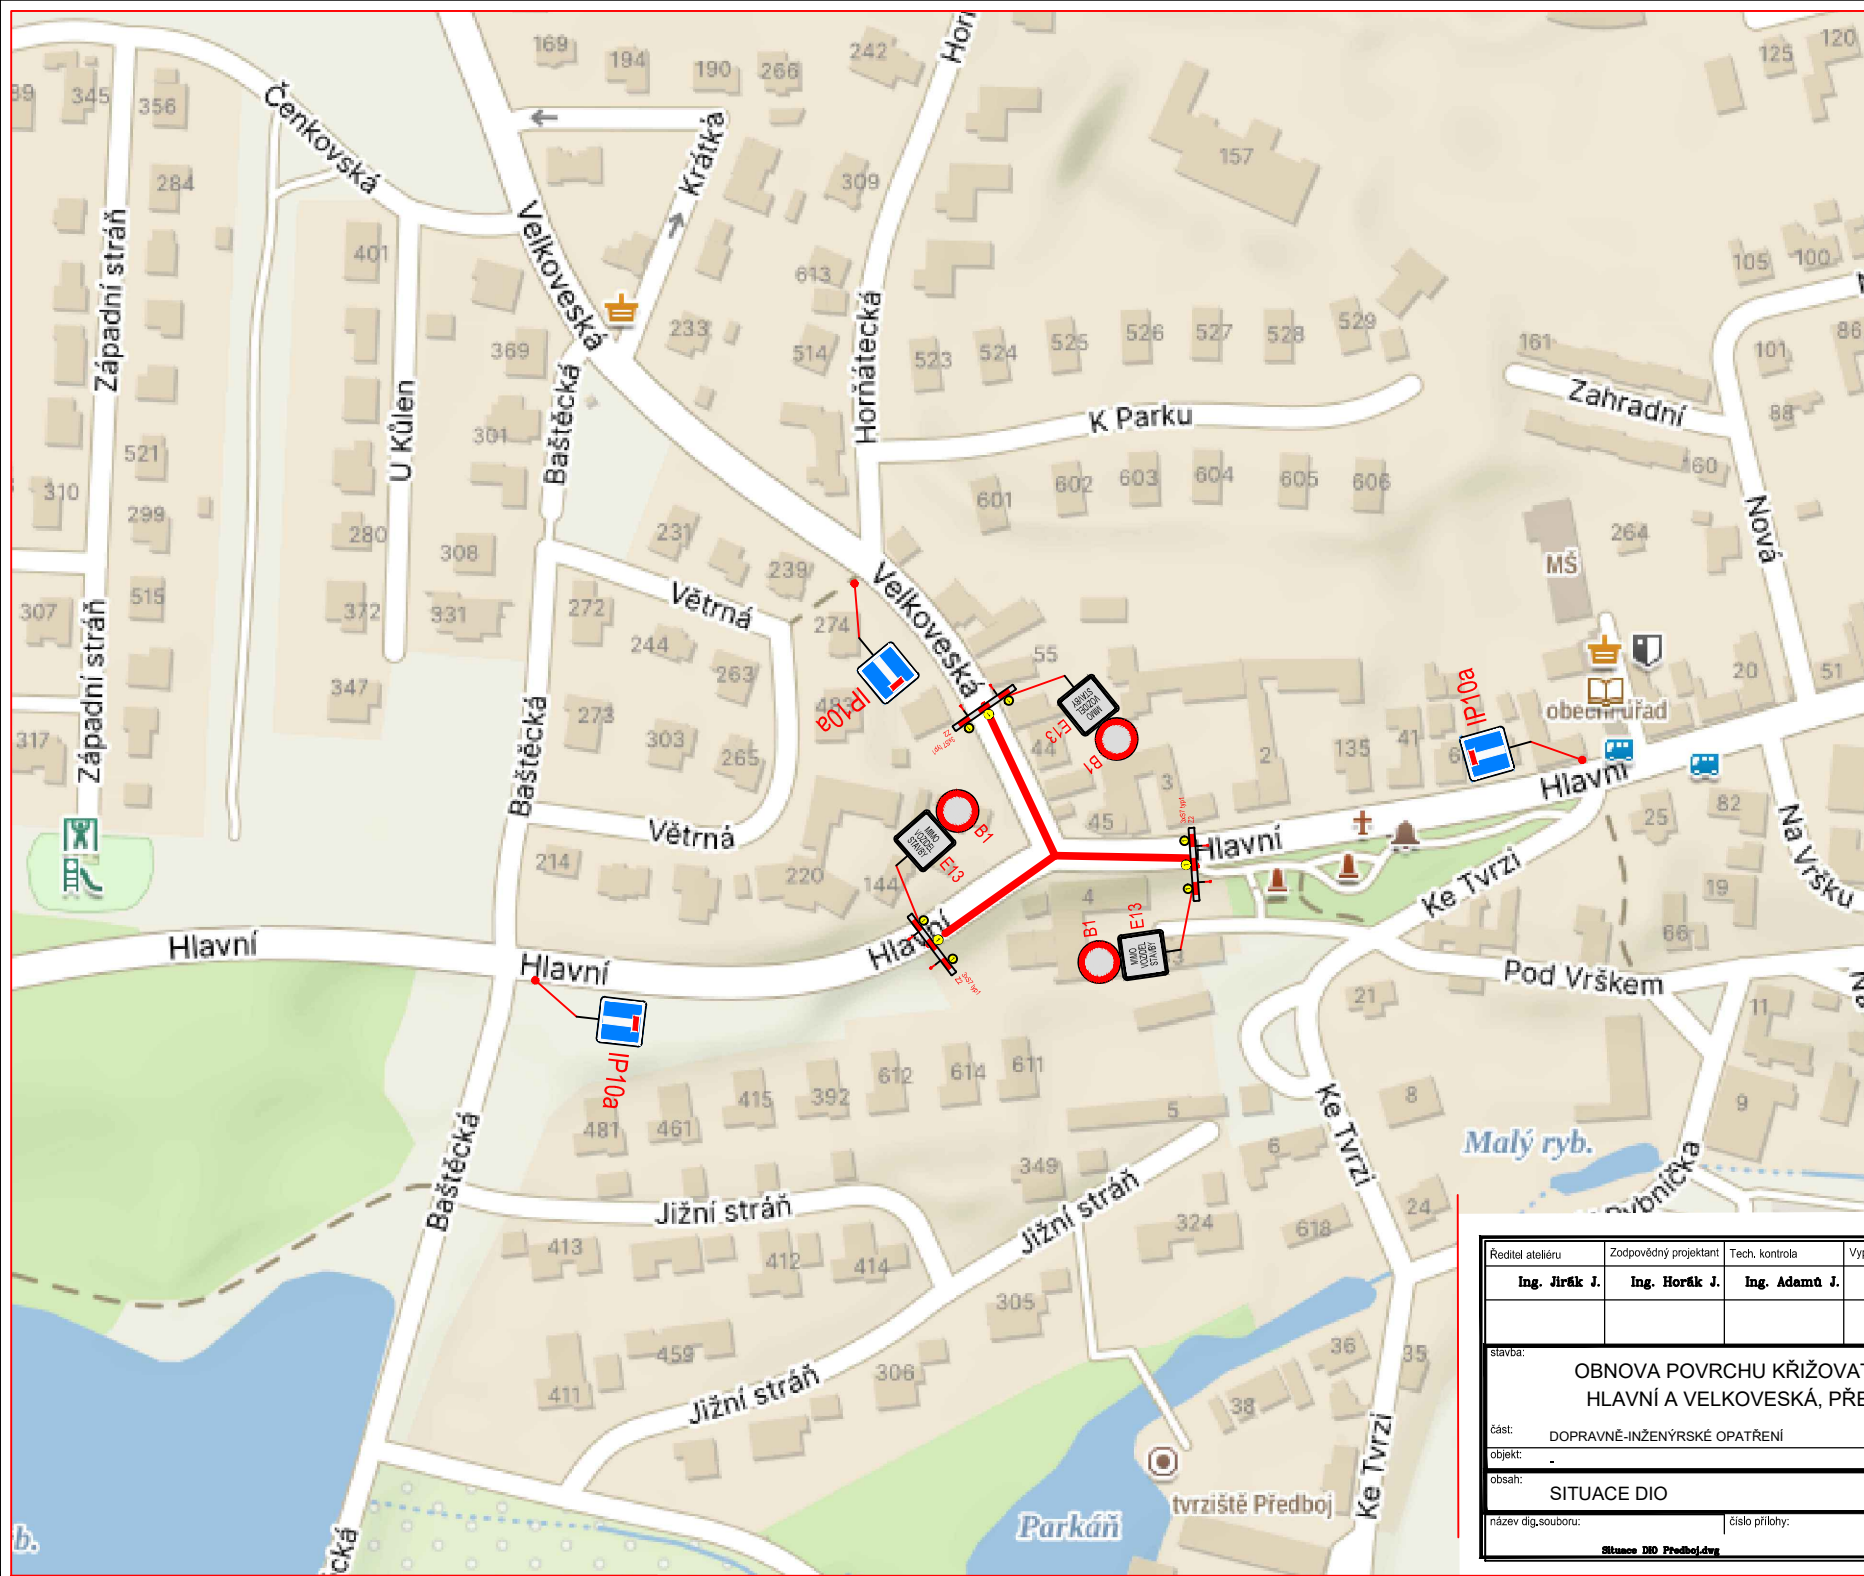

Ředitel atelieru <b>Ing. Jirák J.</b>	Zodpovědný projektant <b>Ing. Horák J.</b>	Tech. kontrola <b>Ing. Adamč J.</b>	Vypracoval <b>Loupč M.</b>
<p><b>CR PROJECT</b> CONSULTING &amp; SERVICE</p> <p><small>CR PROJECT s.r.o., POD BORKEM 319, 293 01 Mladá Boleslav tel.: +420 326 700 666 GSM GATE: +420 606 602 039 fax: +420 326 700 665 e-mail: info@crproject.cz URL: http://www.crproject.cz</small></p>			
stavba: <b>OBNOVA POVRCHU KŘIŽOVATKY UL. HLAVNÍ A VELKOVESKÁ, PŘEDBOJ</b>			HIP: Miroslav Loupč
část: DOPRAVNĚ-INŽENÝRSKÉ OPATŘENÍ			číslo zakázky: <b>2024-002/16</b>
objekt: -			služební dokumentace: <b>DIO</b>
obsah: <b>SITUACE DIO</b>			datum: <b>08.2024</b>
název dig.souboru: <b>Situace DIO Předboj.dwg</b>			měřítko: -
číslo přílohy: -			formát: <b>A4</b>
-			výkres číslo: -
-			výtisk číslo: -
-			<b>DIO168</b>