


PROJEKT DIO

(Dopravně Inženýrské Opatření)

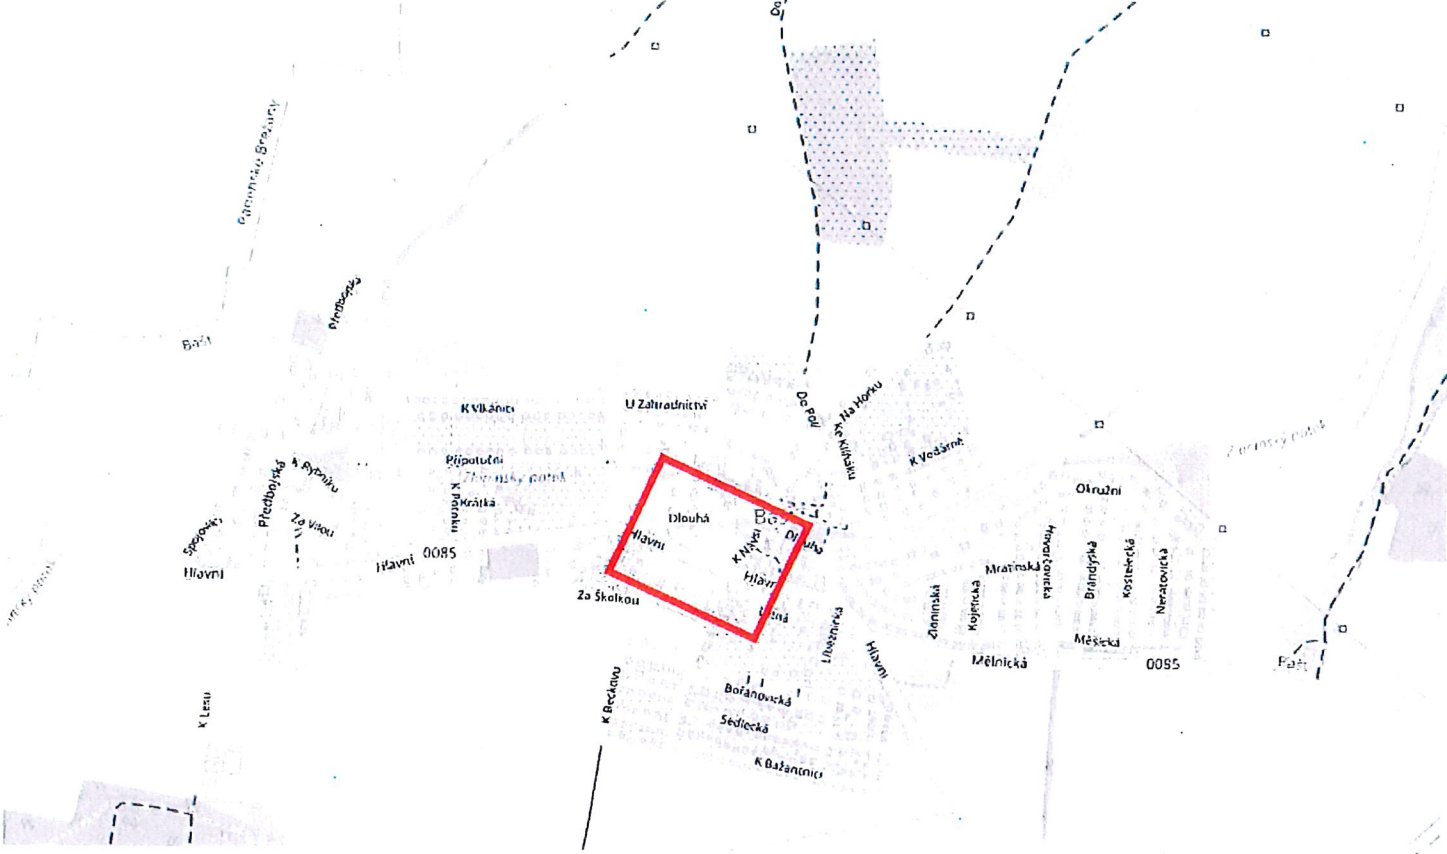

MÍSTO REALIZACE:

Ul. Hlavní 250 65 Bašt'

VYPRACOVAL:

Ing. Hana Durst
tel.: 723 662 755

OBJEDNATEL (INVESTOR):

SMP Construction a.s.
tel.: 777 448 199

POČET ETAP:

2

POČET VÝKRESŮ:

2

NÁZEV AKCE:

ZÁKLADNÍ ŠKOLA BAŠŤ
- VÝKOP, DEŠŤOVÁ KANALIZACE A VODOVODNÍ PŘÍPOJKA

TERMÍN REALIZACE AKCE:

DATUM VYPRACOVÁNÍ DIO:

11.09.2024

DODAVATEL:

TOP Znak s.r.o.

Starochuchelská 114/28

159 00 Praha 5

Tel.: 607 687 687

E-mail: info@topznak.cz

Web: www.topznak.cz

IČ: 06035981, DIČ: CZ06035981



POZNÁMKA:

Etapa č. 1

**Zábor komunikace
- výkop inženýrské sítě
6m x 6,6m = 39,6m²**

Legenda:

Navržené přechodné svislé
dopravní značení

Zábor komunikace
- výkop, inženýrské sítě

Směr jízdy - stávající (trvalý) stav



Detail E13:

1

CHODNÍK
UZAVŘEN

2

CHODNÍK
ZA 30m
UZAVŘEN
POKRACUJTE
PŘES PARK

3

CHODNÍK
ZA 85m
UZAVŘEN
POKRACUJTE
PŘES PARK



Měřítko: 1:1000

Formát: A4

*Verze: LP 912/01-1004-01/06
POLICIE ČESKÉ REPUBLIKY
KRAJSKÉ ŘEDITELSTVÍ POLICIE
STŘEDOCESKÉHO KRAJE
DOPLAČENÍ MÍSTNÍ SPRÁVY
JUL 1 1999
16.9.2004*

Etapa č. 2

