


SITUACE - DIO

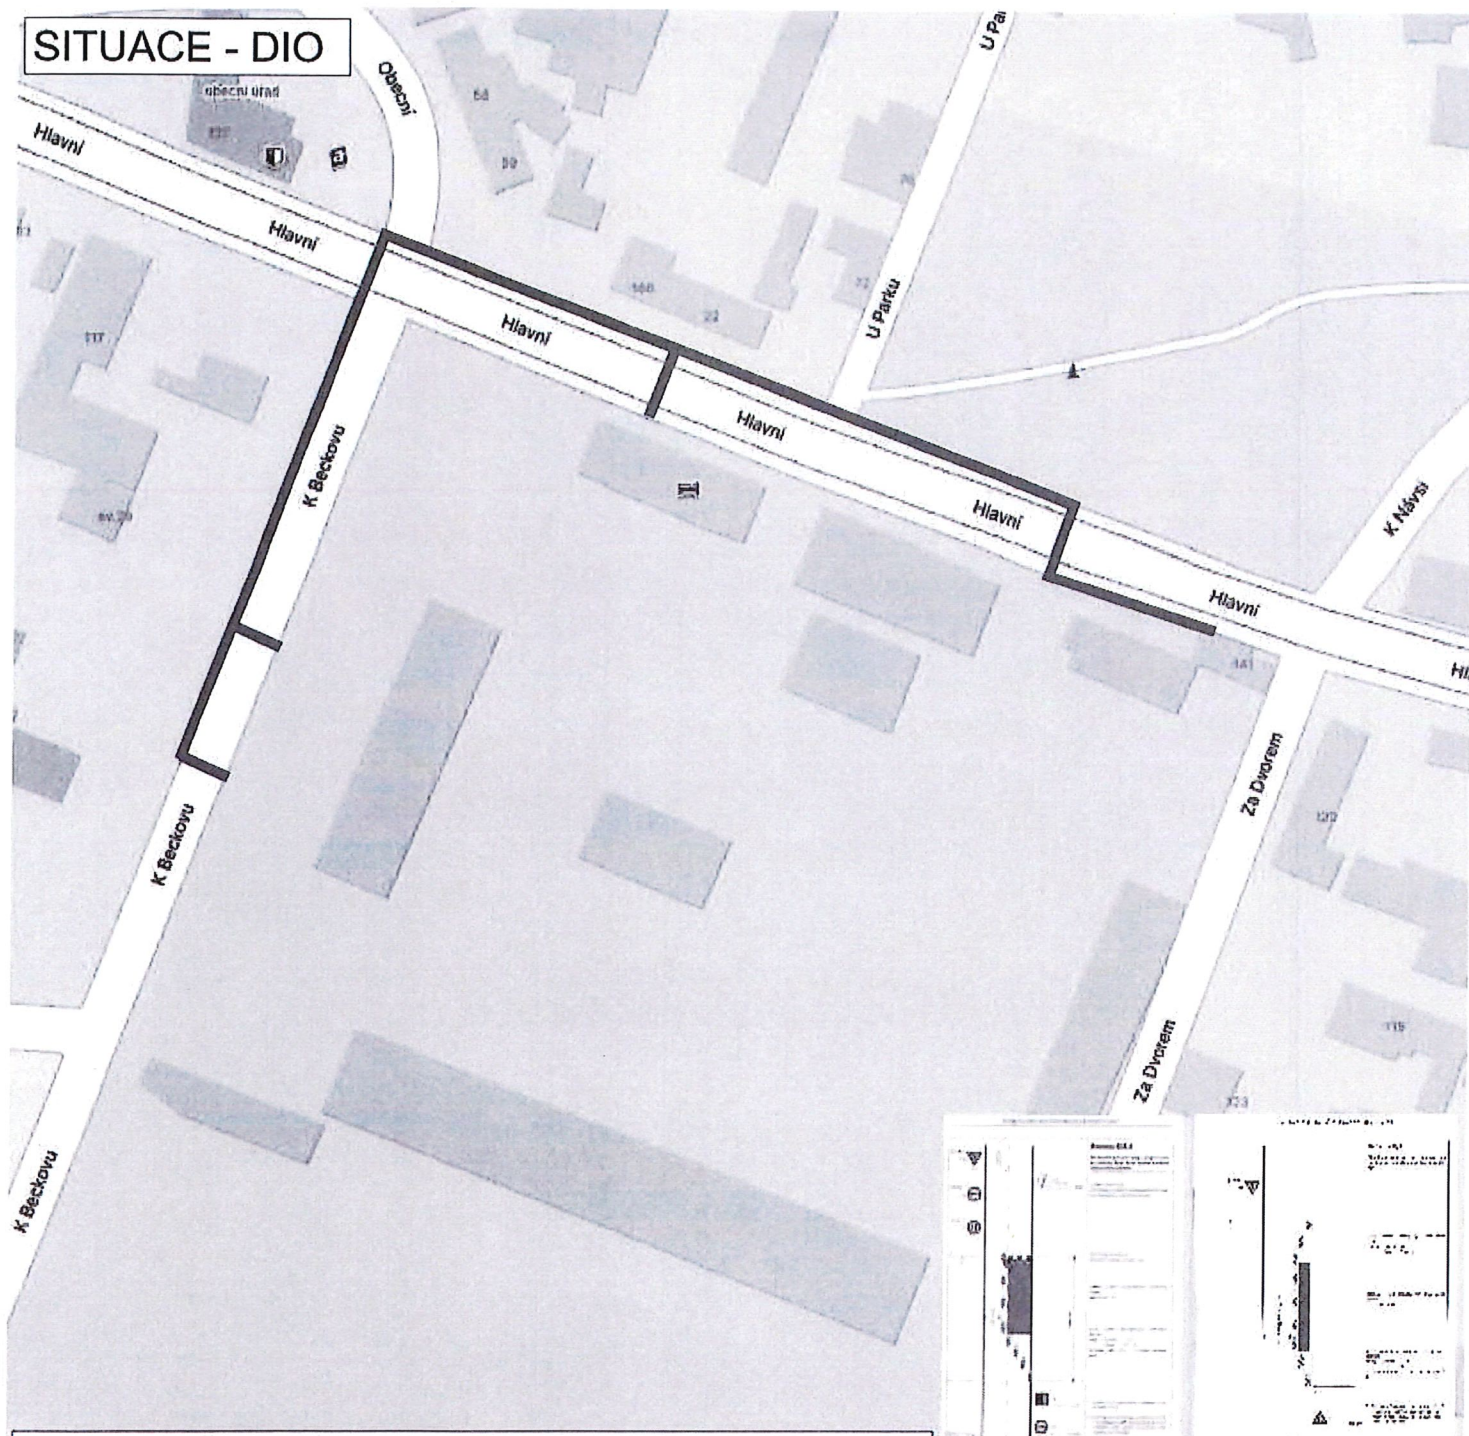

— TRASA KABELOVÉHO VEDENÍ KNN PO MÍSTNÍCH KOMUNIKACÍCH

DOPRAVNÍ OPATŘENÍ - DLE TP66 - PODÉLNÝ PŘEKOP - DLE SCHÉMATU B/1
PŘÍČNÝ PŘEKOP - DLE SCHÉMATU B/5.2

BÁŠŤ - SILNICE III/0085 ULICE HLAVNÍ

ZHOTOVITEL: Milošlav Kalců - elektromontáže VN+NN
Hůrka 1054, 278 01 Kralupy nad Vltavou
IČO - 10234843
odp.osoba - Libor Kšanda - slavybyvedoucí tel. 602 687 316

NÁZEV STAVBY:
VÝSTAVBA NOVÉHO KABELOVÉHO VEDENÍ KNN A KVN

PROJEKT: PŘECHODNÉ DOPRAVNÍ ZNAČENÍ - SITUACE

Datum začátku stavby: 2024

Datum ukončení stavby: 2024

POLICIE ČR, dopravní inspektorát Vlastník komunikace:

Komunikační inženýr schválil dne: 11.8.2024
Schválil dne: 11.8.2024
POLICIE ČESKÉ REPUBLIKY
KRAJSKÉ ŘEDITELSTVÍ POLICIE
STŘEDOČESKÉHO KRAJE

Datum vyhotovení projektu: 08 / 2024

NAVRHOVAL:
DOPRAVNÍ ZNAČENÍ MĚLNÍK s.r.o.
Petr Hodan 603481442
Libor Petřina 603481526
info@dzmelnik.cz



DOPRAVNÍ ZNAČENÍ MĚLNÍK s.r.o.
Truhlářská 998
Mělník 27601
Tel 603481442; 603481526
Fax 31562034
E-mail info@dzmelnik.cz
www.dzmelnik.cz

11.8.2024