




SITUACE - DIO

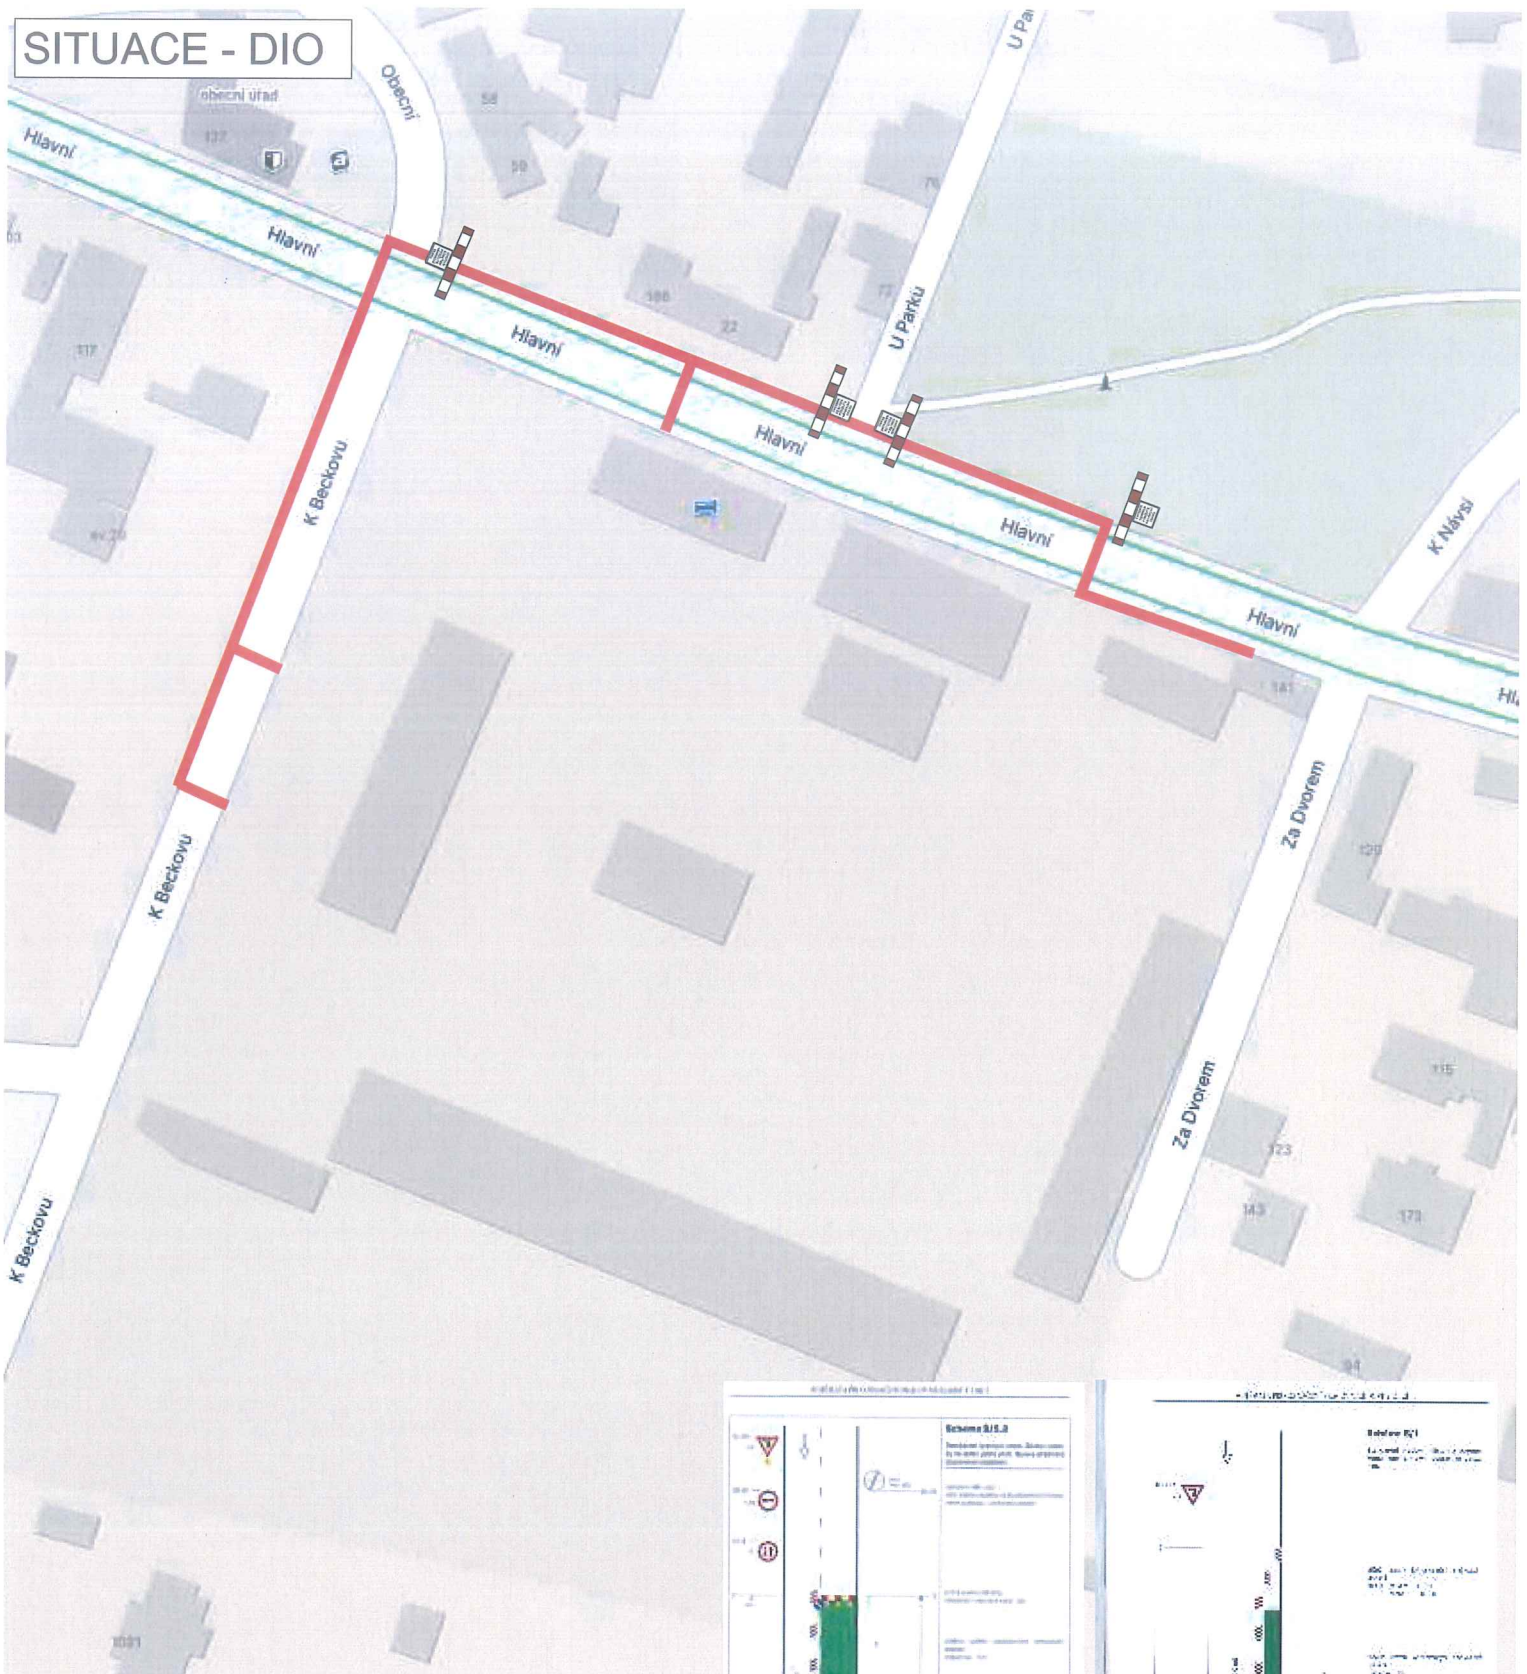

Vyobrazení DZ Z2+E13 -



CHODNÍK
UZAVŘEN
POUŽIJTE
NÁHRADNÍ
TRASU

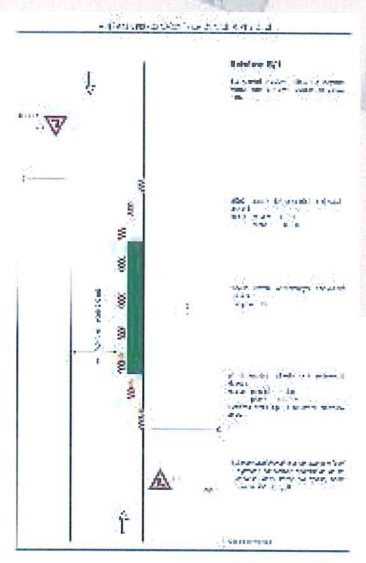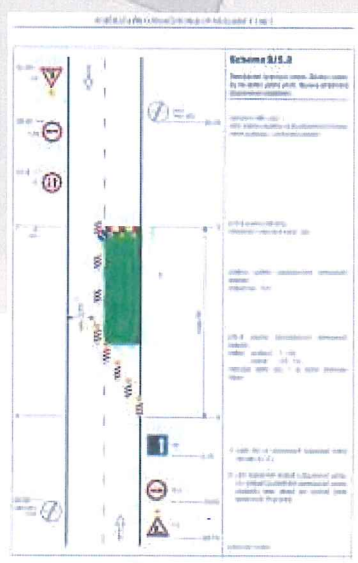

— TRASA KABELOVÉHO VEDENÍ KNN PO MÍSTNÍCH KOMUNIKACÍCH

DOPRAVNÍ OPATŘENÍ - DLE TP66 - PODÉLNÝ PŘEKOP - DLE SCHÉMATU B/1
PŘÍČNÝ PŘEKOP - DLE SCHÉMATU B/5.2