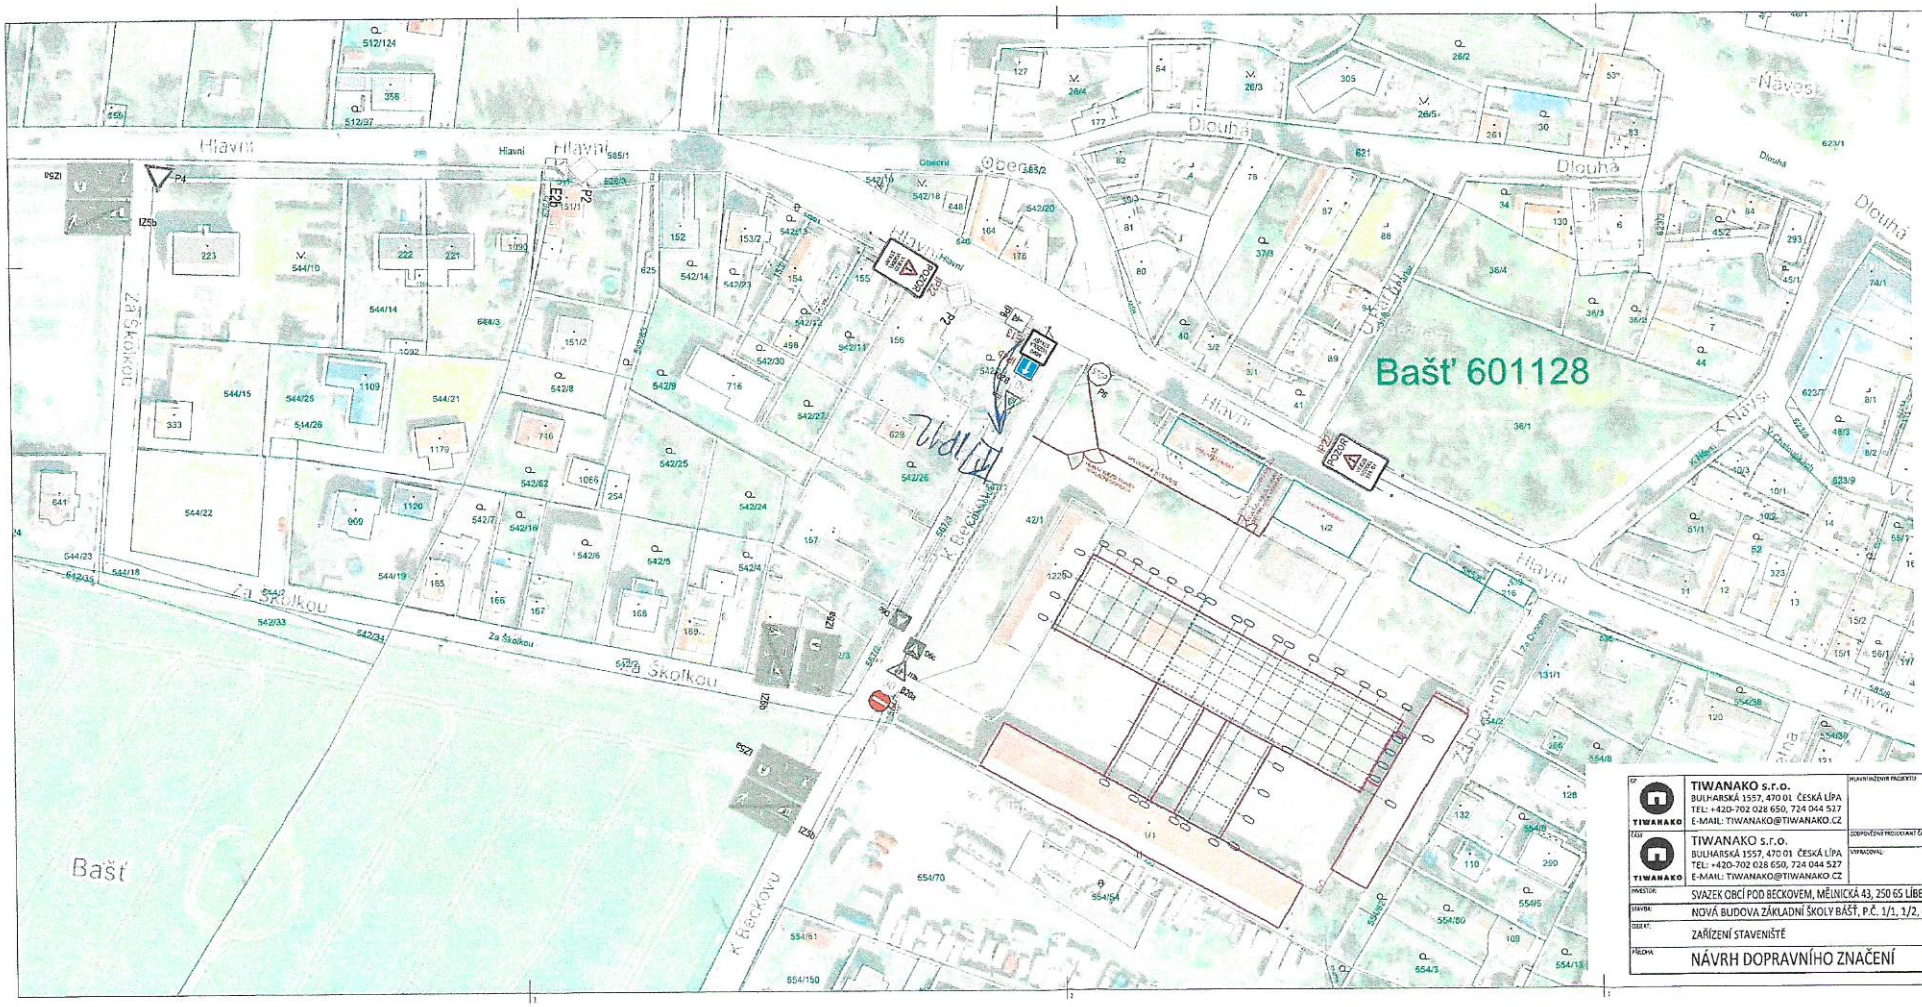

LEGENDA:

- STÁVAJÍCÍ SVISLÉ ZNAČENÍ
- NOVÉ SVISLÉ ZNAČENÍ

TIWANAKO s.r.o. BULHARSKÁ 1557, 470 01 ČESKÁ LÍPA TEL: +420-702 028 650, 724 044 527 E-MAIL: TIWANAKO@TIWANAKO.CZ	HLAVNÍ INŽENÝR PROJEKTU: ING. JAN ČECH		PARÉ:
TIWANAKO s.r.o. BULHARSKÁ 1557, 470 01 ČESKÁ LÍPA TEL: +420-702 028 650, 724 044 527 E-MAIL: TIWANAKO@TIWANAKO.CZ	ZODPOVĚDNÝ PROJEKTANT ČÁSTI: ING. JAN ČECH VYPRACOVAL: ING. JAN ČECH		PROF.:
INVESTOR: SVAZEK OBCÍ POD BECKOVEM, MĚLNICKÁ 43, 250 65 LÍBEZNICE		STUPEŇ PD: DHL	AI: 8xA4
STAVBA: NOVÁ BUDOVA ZÁKLADNÍ ŠKOLY BAŠŤ, P.Č. 1/1, 1/2, 42/1, 554/62		ČÍSLO ZAKÁZKY: 510023	DATUM: 03/2024
OBJEKT: ZAŘÍZENÍ STAVENIŠTĚ		MĚŘÍTKO: 1:750	C7
PŘÍLOHA: NÁVRH DOPRAVNÍHO ZNAČENÍ			

KRPZ-40466/ČJ-2024-010001
POLICIE ČESKÉ REPUBLIKY
KRAJSKÉ ŘEDITELSTVÍ POLICIE
STŘEDOČESKÉHO KRAJE
DOPRAVNÍ INSPEKTORÁT PRAHA VENKOV-VÝCHOD
190 17 PRAHA 9 - VINOŘ, MLADOBOLESLAVSKÁ 39
11. 2. 2024

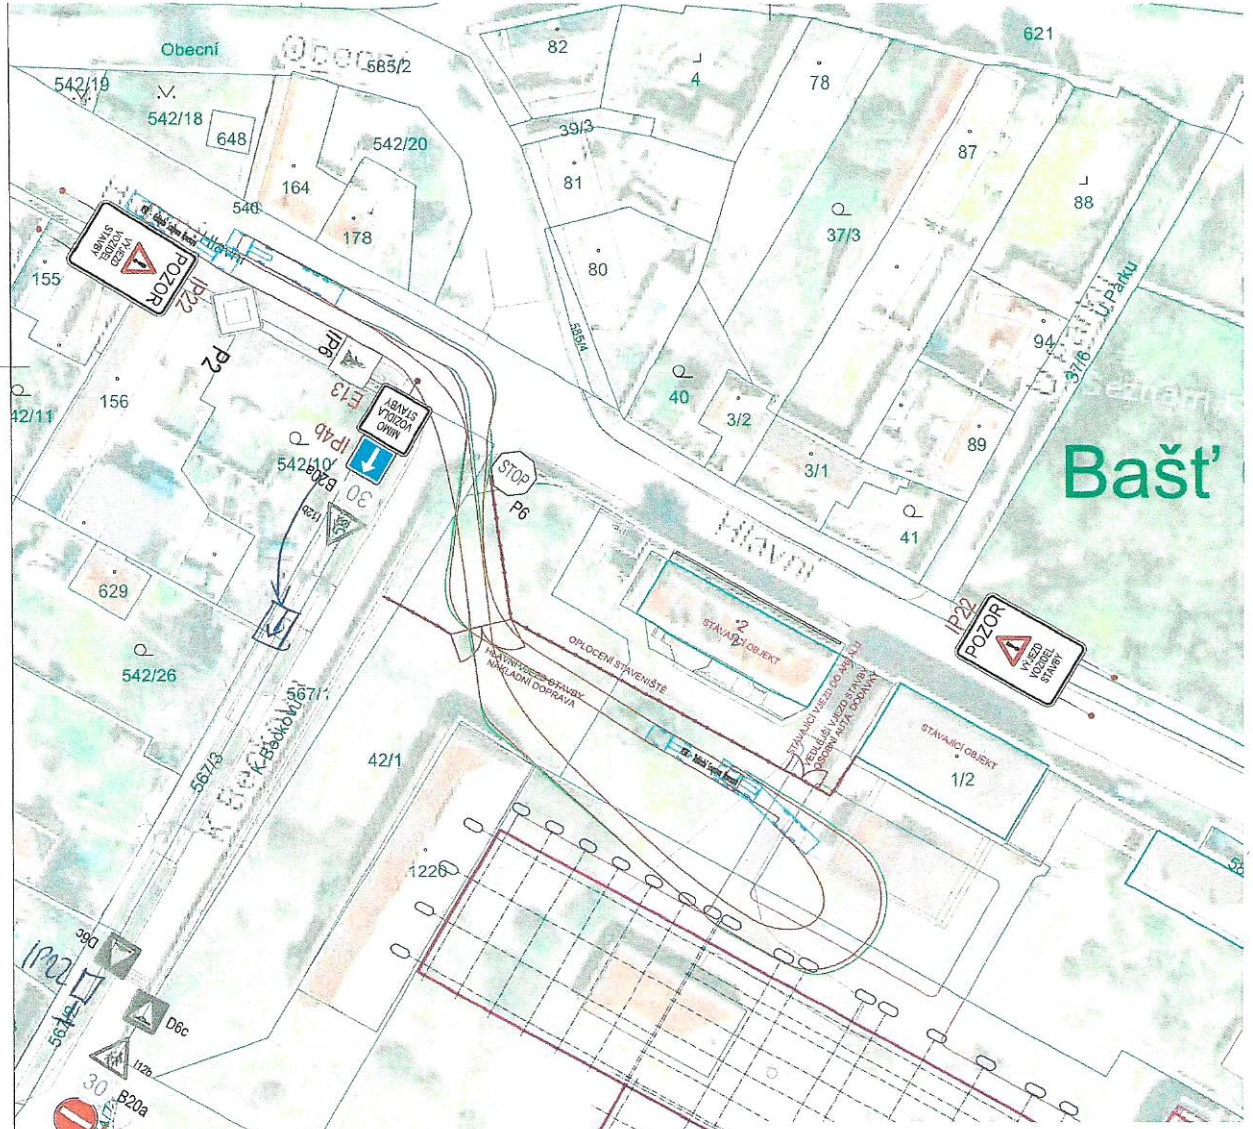

LEGENDA:

- P4 — STÁVAJÍCÍ SVISLÉ ZNAČENÍ
- P6 — NOVÉ SVISLÉ ZNAČENÍ

GP	TIWANAKO s.r.o. BULHARSKÁ 1557, 470 01 ČESKÁ LÍPA TEL: +420-702 028 650, 724 044 527 E-MAIL: TIWANAKO@TIWANAKO.CZ	HLAVNÍ INŽENÝR PROJEKTU: ING. JAN ČECH	PARÉ:
ČÁST	TIWANAKO s.r.o. BULHARSKÁ 1557, 470 01 ČESKÁ LÍPA TEL: +420-702 028 650, 724 044 527 E-MAIL: TIWANAKO@TIWANAKO.CZ	ZODPOVĚDNÝ PROJEKTANT ČÁSTI: ING. JAN ČECH VYPRACOVAL: ING. JAN ČECH	PROF.:
INVESTOR:	SVAZEK OBCÍ POD BECKOVEM, MĚLNICKÁ 43, 250 65 LÍBEZNICE	STUPEŇ PD: OHL	A4: 4xA4
STAVBA:	NOVÁ BUDOVA ZÁKLADNÍ ŠKOLY BÁŠŤ, P.Č. 1/1, 1/2, 42/1, 554/62	ČÍSLO ZAKÁZKY: 510023	DATUM: 01/2024
OBJEKT:	ZAŘÍZENÍ STAVENIŠTĚ	MĚŘÍTKO: 1:500	C9
PŘÍLOHA:	VLEČNÉ KŘIVKY - VJEZD A ODJEZD ZE SMĚRU KLÍČANY		

kpps-40466/ČJ-2024-010006
POLICIE ČESKÉ REPUBLIKY
KRAJSKÉ ŘEDITELSTVÍ POLICIE
STŘEDOČESKÉHO KRAJE
DOPRAVNÍ INSPEKTORÁT PRAHA VENKOV-VÝCHOD
190 17 PRAHA 9 - VINOŘ, MLADOBOLESLAVSKÁ 80
12. 2. 2024

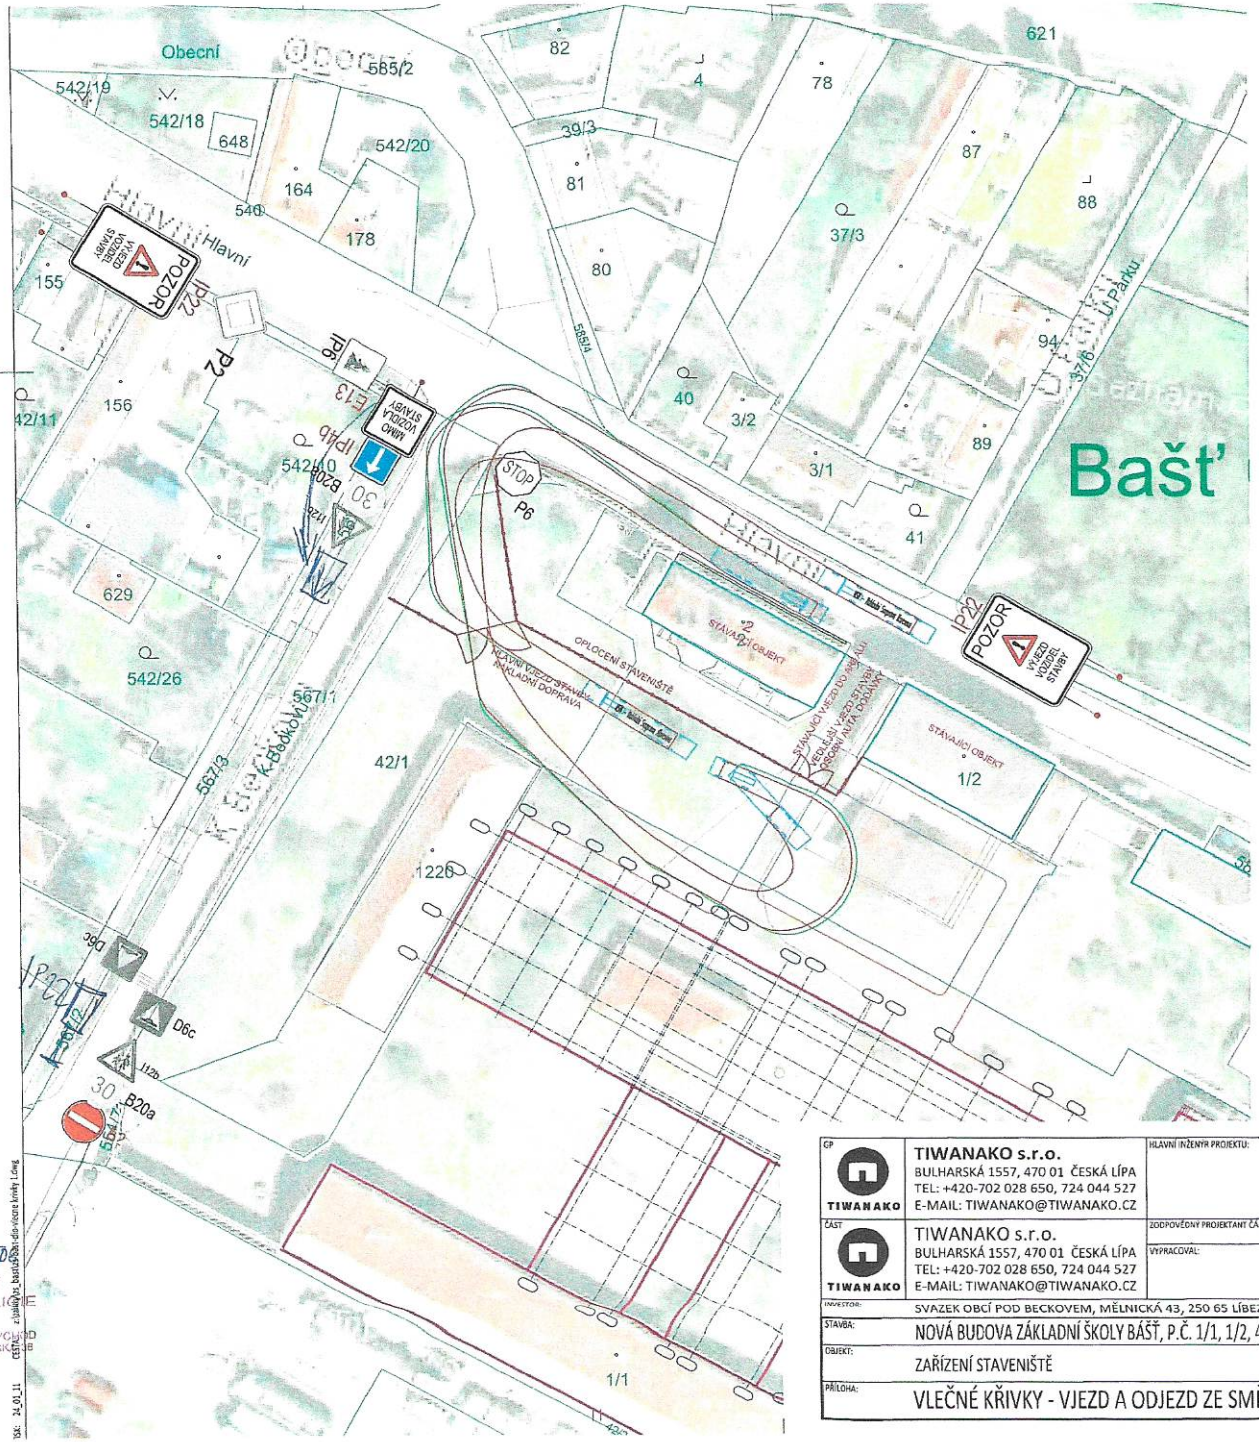

LEGENDA:

P4 STÁVAJÍCÍ SVISLÉ ZNAČENÍ

P6 NOVÉ SVISLÉ ZNAČENÍ

GP	TIWANAKO s.r.o. BULHARSKÁ 1557, 470 01 ČESKÁ LÍPA TEL: +420-702 028 650, 724 044 527 E-MAIL: TIWANAKO@TIWANAKO.CZ	HLAVNÍ INŽENÝR PROJEKTU: ING. JAN ČECH	PARÉ:
ČÁST	TIWANAKO s.r.o. BULHARSKÁ 1557, 470 01 ČESKÁ LÍPA TEL: +420-702 028 650, 724 044 527 E-MAIL: TIWANAKO@TIWANAKO.CZ	ZODPOVĚDNÝ PROJEKTANT ČÁSTI: ING. JAN ČECH VYPRACOVAL: ING. JAN ČECH	PROF.:
INVESTOR:	SVAZEK OBCÍ POD BECKOVEM, MĚLNICKÁ 43, 250 65 LÍBEZNICE	STUPEŇ PD: OHL	AF: 8xA4
STAVBA:	NOVÁ BUDOVA ZÁKLADNÍ ŠKOLY BÁŠŤ, P.Č. 1/1, 1/2, 42/1, 554/62	ČÍSLO ZAKÁZKY: 510023	DATUM: 01/2024
OBJEKT:	ZAŘÍZENÍ STAVENIŠTĚ	MĚŘÍTKO: 1:500	C8
PŘÍLOHA:	VLEČNÉ KŘIVKY - VJEZD A ODJEZD ZE SMĚRU MĚŠICE		

MUPE-40466/ČJ-2024-010900
POLICIE ČESKÉ REPUBLIKY
KRAJSKÉ ŘEDITELSTVÍ POLICIE
STŘEDOČESKÉHO KRAJE
DOPRAVNÍ INSPEKTORÁT PRAHA VENKOV-VÝCHOD
199 17 PRAHA 9 - VINOŘ, MLADOBOLESLAVSKÁ
12. 2. 2024