


SITUACE - DIO

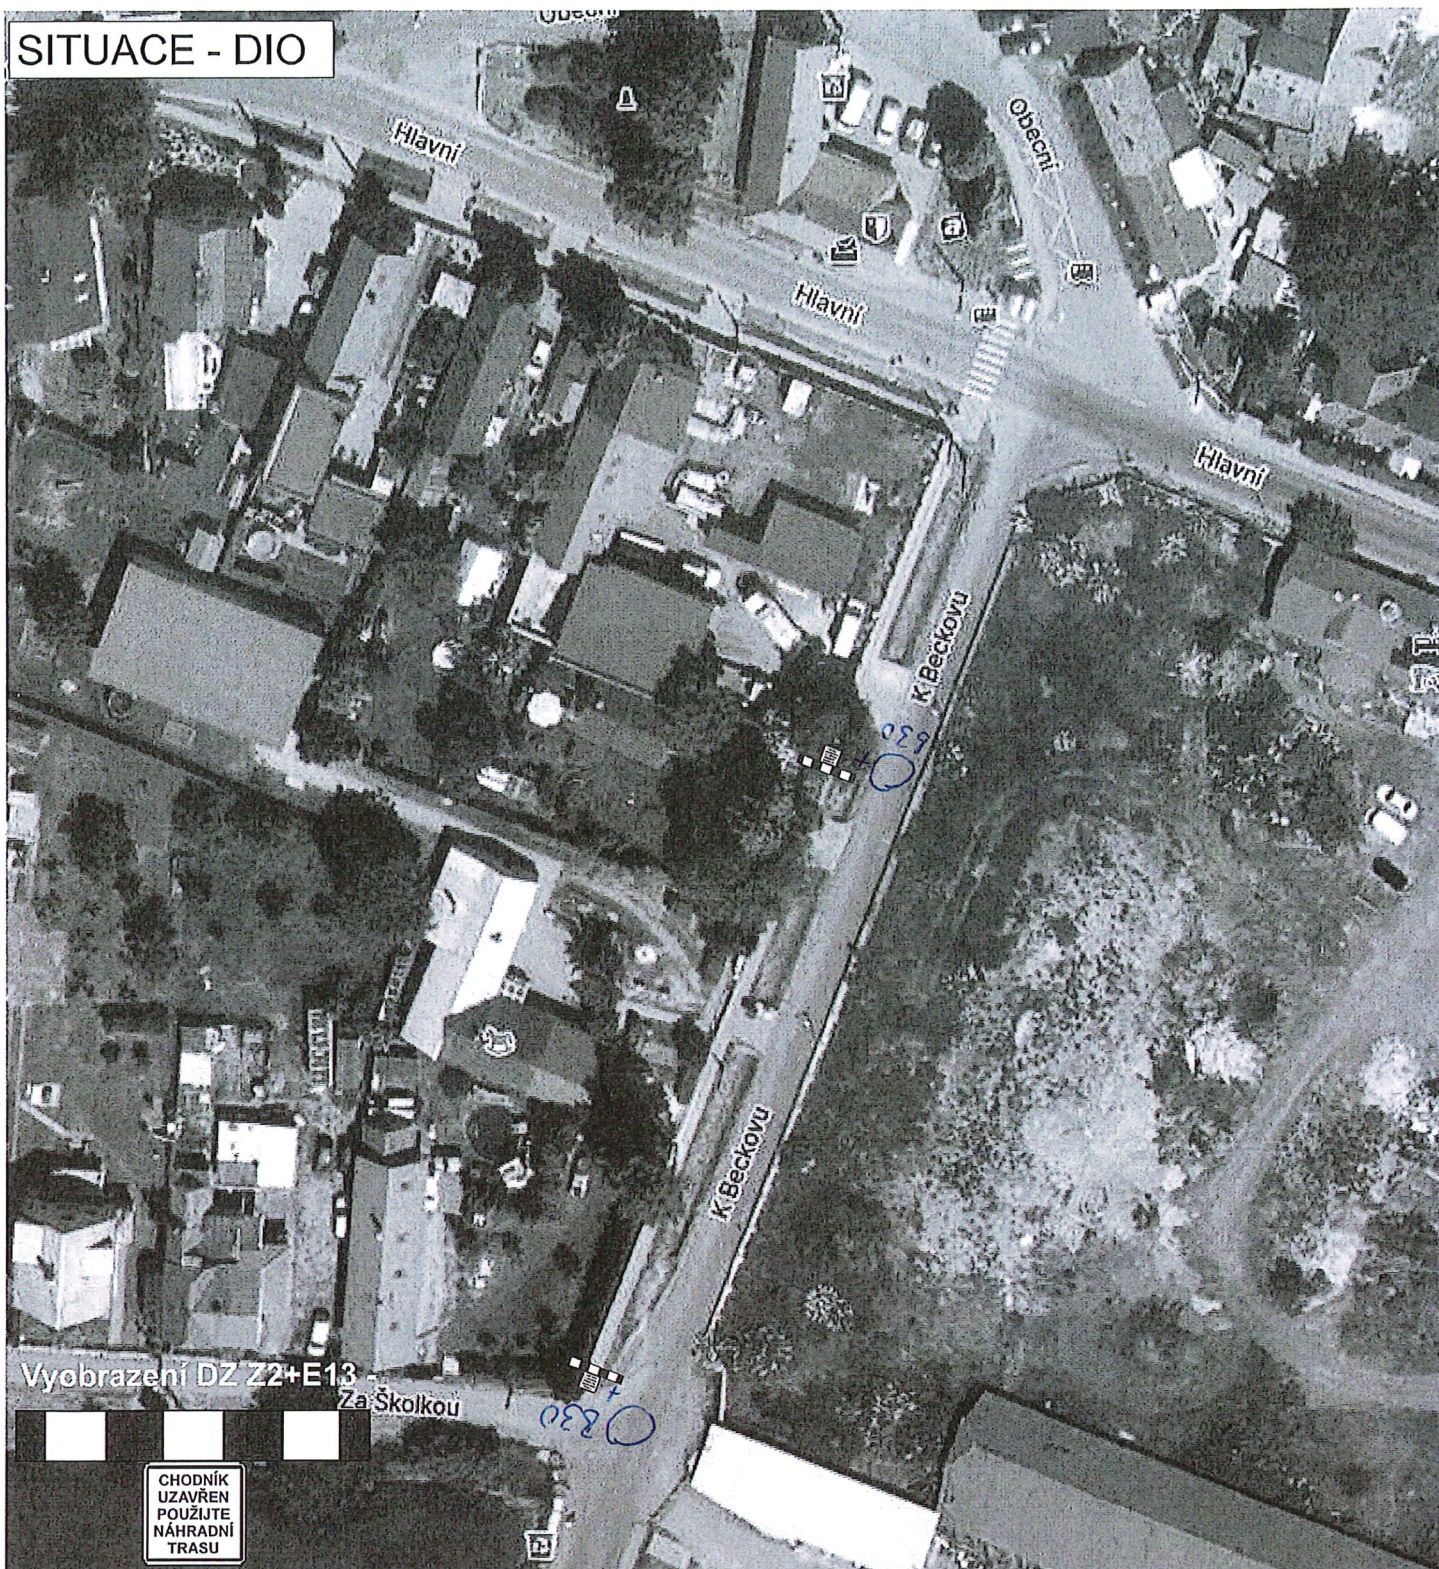

Vyobrazení DZ Z2+E13

Za Školkou

CHODNÍK
UZAVŘEN
POUŽIJTE
NÁHRADNÍ
TRASU

BÁŠŤ - SILNICE III/0085 ULICE HLAVNÍ

ZHOTOVITEL: Milošlav Kalců - elektromontáže VN+NN
Hůrka 1054, 278 01 Kralupy nad Vltavou
IČO - 10234843
odp.osoba - Libor Kšanda - stavbyvedoucí tel. 602 687 316

NÁZEV STAVBY:

VÝSTAVBA NOVÉHO KABELOVÉHO VEDENÍ KNN A KVN

PROJEKT:

PŘECHODNÉ DOPRAVNÍ ZNAČENÍ - SITUACE

Datum začátku stavby:

2024

Datum ukončení stavby:

2024

POLICIE ČR, dopravní inspektorát

Komunikační inženýr schválil dne:

KKPS-210799/ČS-6019-DK106

POLICIE ČESKÉ REPUBLIKY
RAJŠKÉ ŘEDITELSTVÍ POLIKIE
TŘEDOCESKÉHO KRAJE

Štátní úřad pro dopravní inženýring
15.10.2024

Vlastník komunikace:

Schválil dne:

Datum vyhotovení projektu:

08 / 2024

NAVRHOVAL:

DOPRAVNÍ ZNAČENÍ MĚLNÍK s.r.o.
Petr Hodan 603481442
Libor Petřina 603481526
info@dzmelnik.cz



DOPRAVNÍ ZNAČENÍ MĚLNÍK s.r.o.
Truhlářská 998
Mělník 27601
Tel. 603481442; 603481526
Fax: 315602034
E-mail: info@dzmelnik.cz
www.dzmelnik.cz