


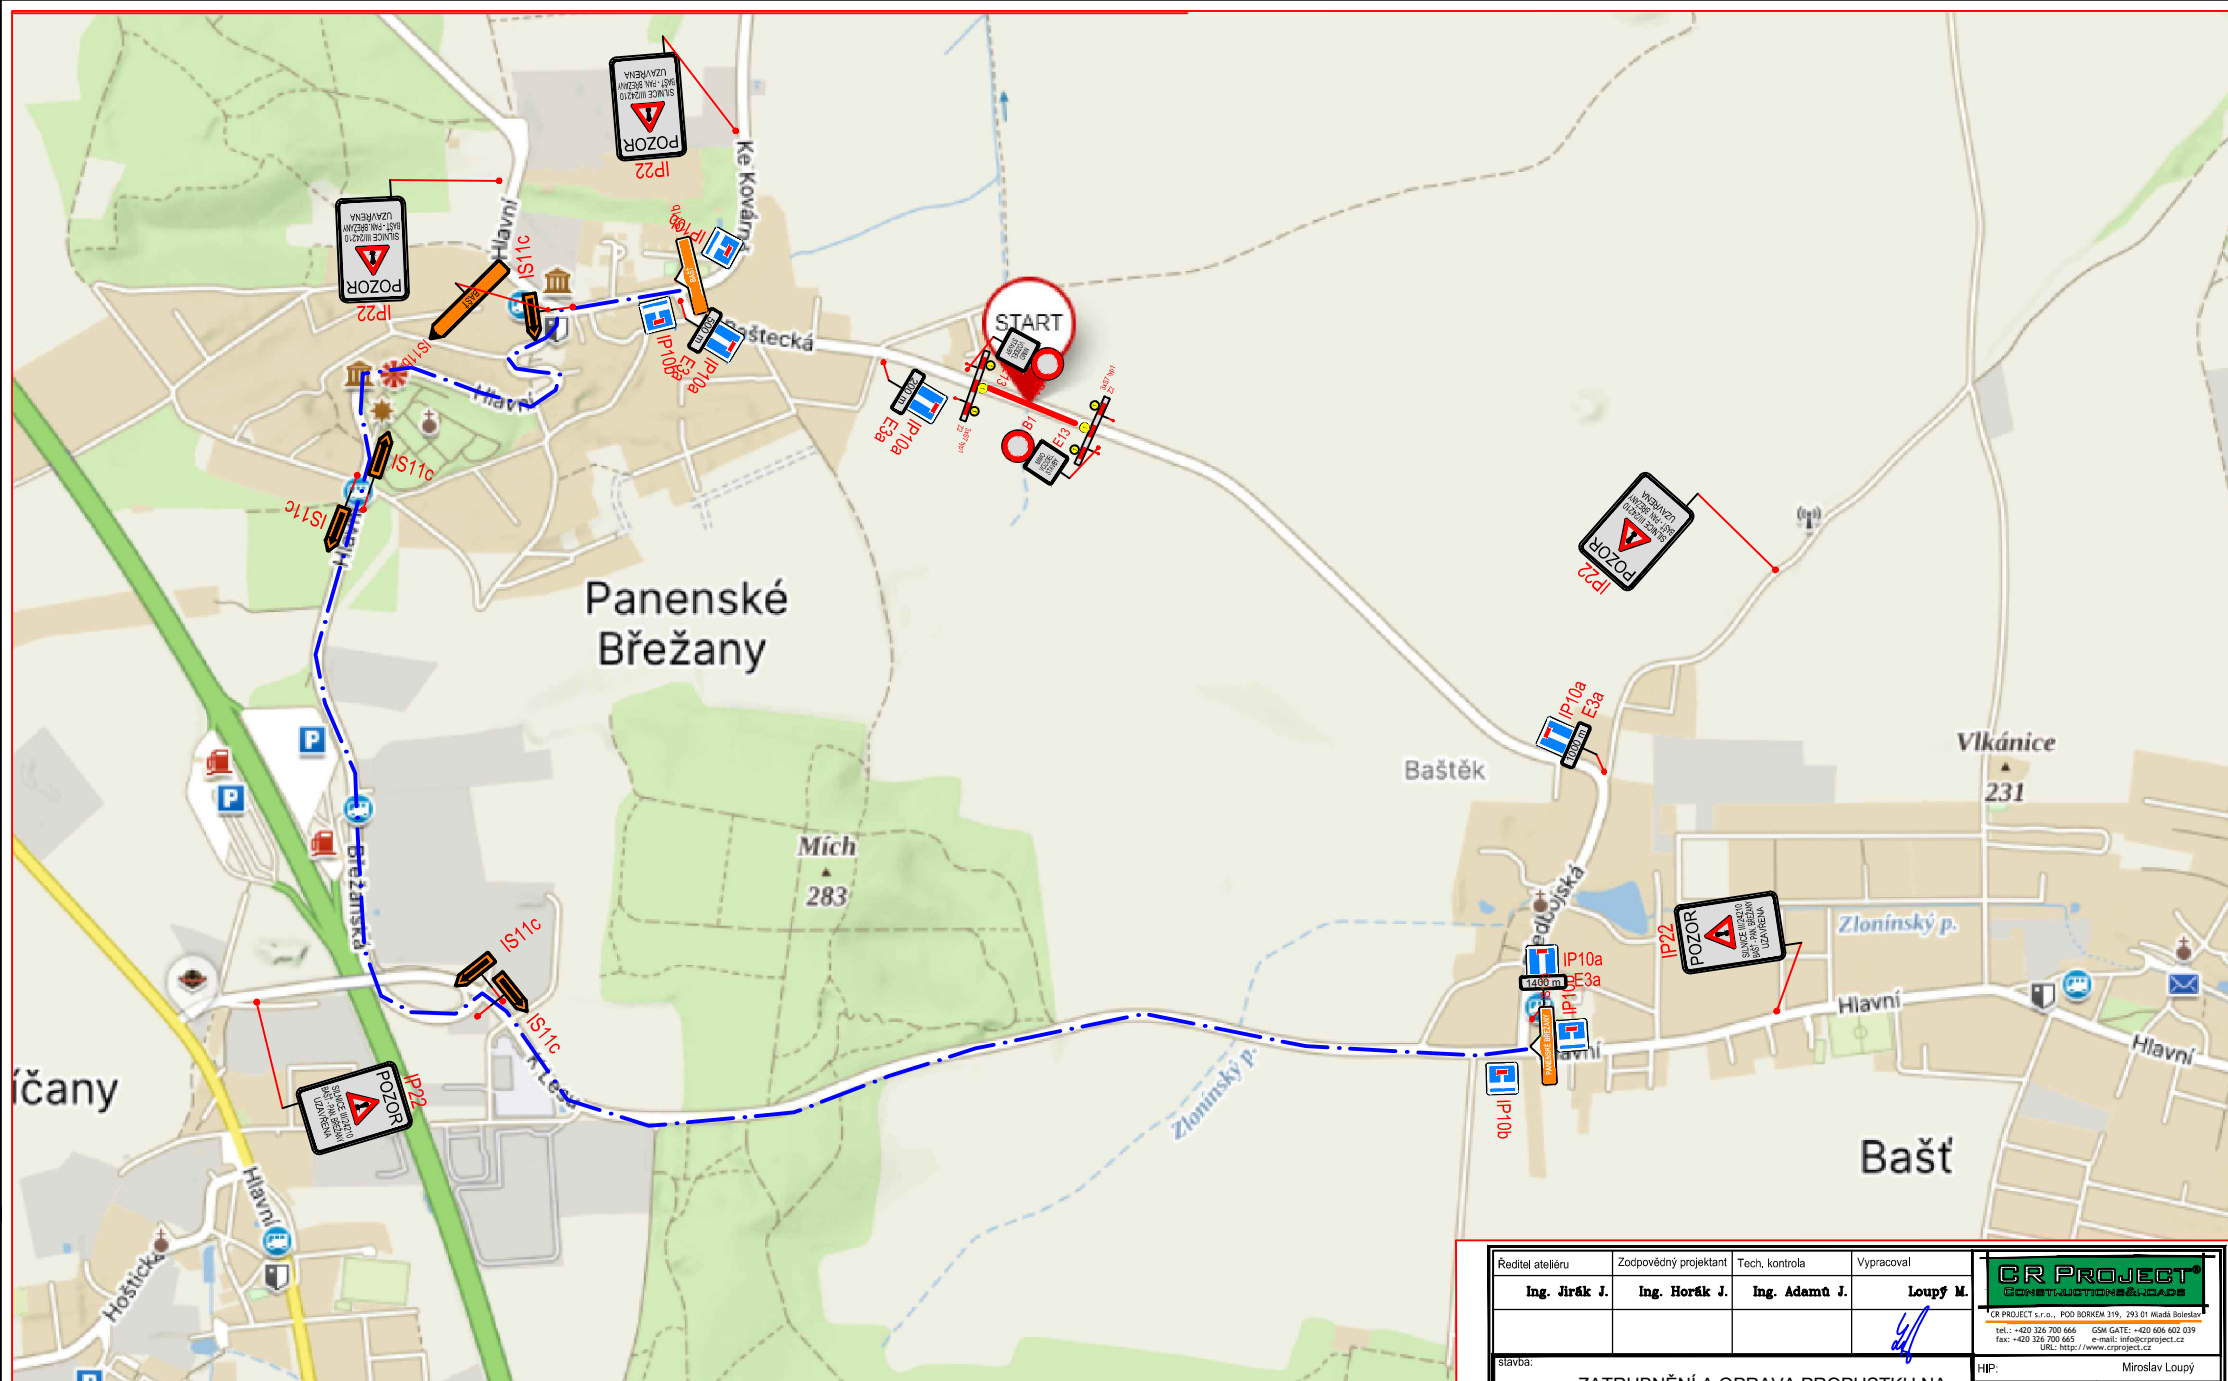

**ZNAČKY V ROZPORU S DIO
BUDOU ZNEPLATNĚNY**

**ÚPLNÁ UZÁVĚRA
SILNICE III/24210 V
DÉLCE CCA 200 BM**

Ředitel atelieru		Zodpovědný projektant		Tech. kontrola		Vypracoval	
Ing. Jirák J.		Ing. Horák J.		Ing. Adamů J.		Loupý M.	
stavba:		ZATRUBNĚNÍ A OPRAVA PROPUSTKU NA SILNICI III/24210		HIP:		Miroslav Loupý	
část:		DOPRAVNĚ-INŽENÝRSKÉ OPATŘENÍ		číslo zakázky:		2025-002/05	
objekt:		-		stupeň dokumentace:		DIO	
obsah:		SITUACE DIO		datum:		04.2025	
název dtp.souboru:		číslo přílohy:		měřítko:		formát:	
Silnice DIO Panenské Břežany.dwg		-		vyřk. číslo:		výřk. číslo:	
						DIO246	