



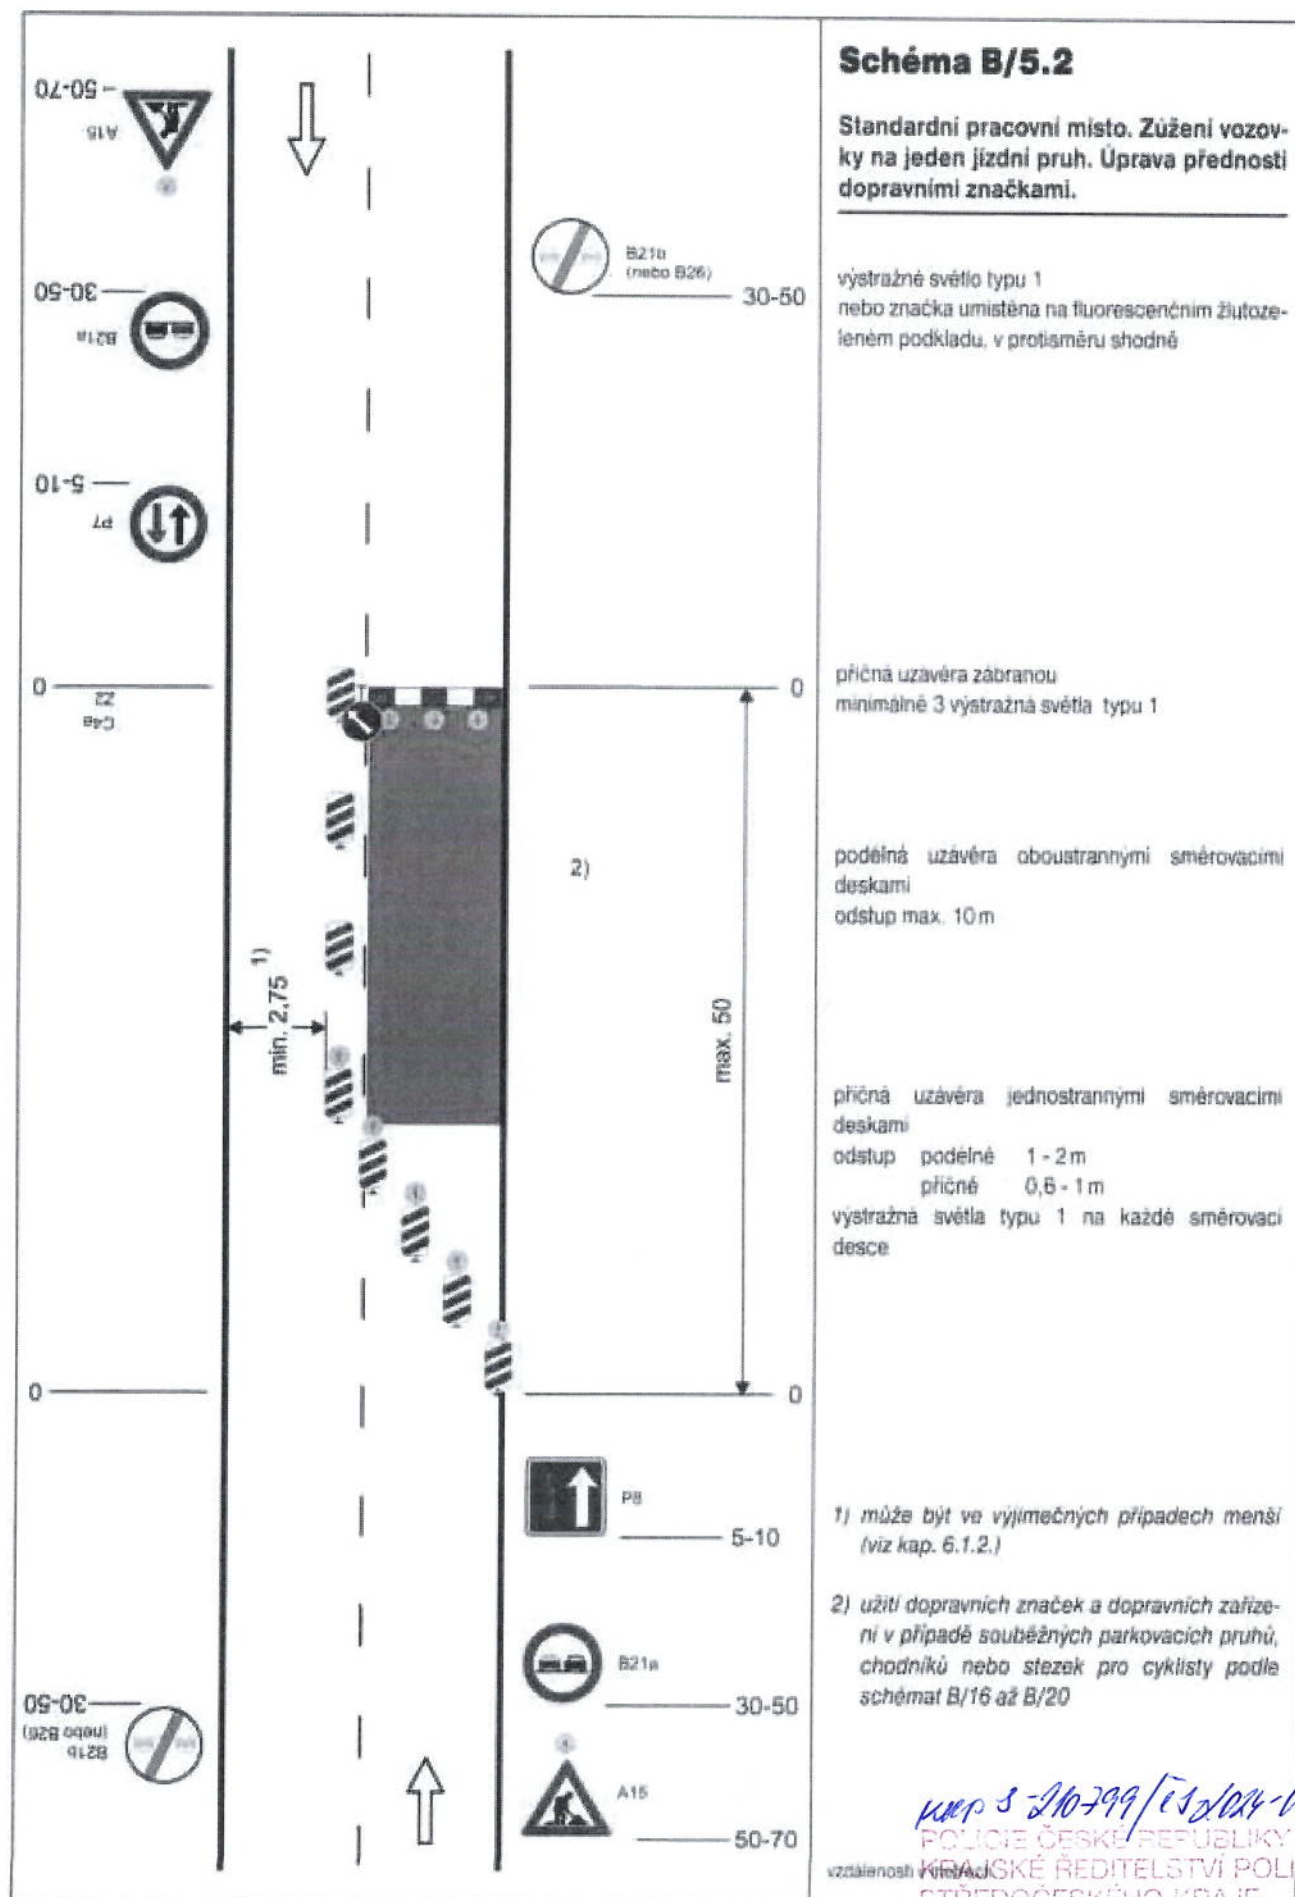



# SITUACE - DIO

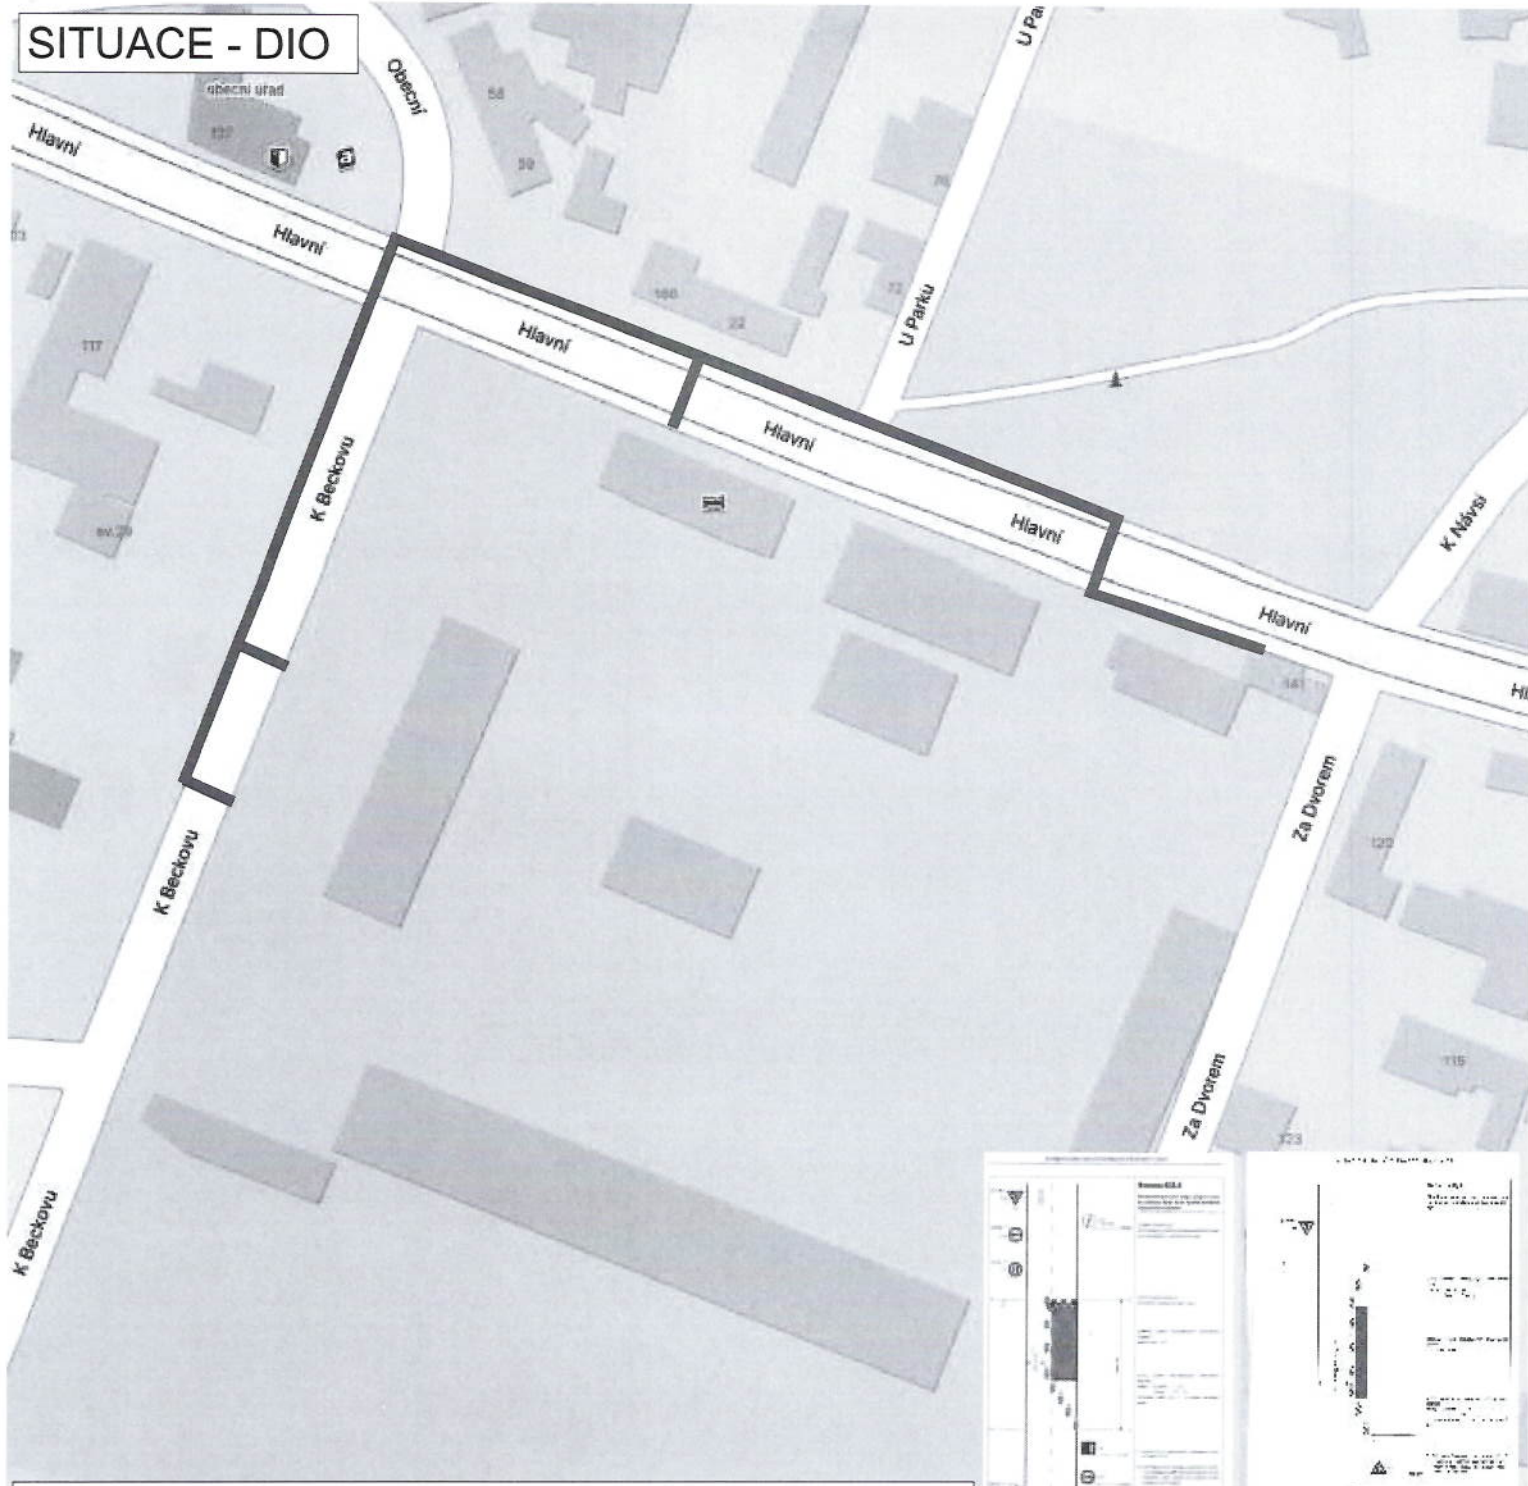

TRASA KABELOVÉHO VEDENÍ KNN PO MÍSTNÍCH KOMUNIKACÍCH

DOPRAVNÍ OPATŘENÍ - DLE TP66 - PODÉLNÝ PŘEKOP - DLE SCHÉMATU B/1  
PŘÍČNÝ PŘEKOP - DLE SCHÉMATU B/5.2

## BÁŠŤ - SILNICE III/0085 ULICE HLAVNÍ

**ZHOTOVITEL:** Milošlav Kalců - elektromontáže VN+NN  
Hůrka 1054, 278 01 Kralupy nad Vltavou  
IČO - 10234843  
odp.osoba - Libor Kšanda - stavbyvedoucí tel. 602 687 316

**NÁZEV STAVBY:**  
VÝSTAVBA NOVÉHO KABELOVÉHO VEDENÍ KNN A KVN

**PROJEKT:** PŘECHODNÉ DOPRAVNÍ ZNAČENÍ - SITUACE

**Datum začátku stavby:** 2024

**Datum ukončení stavby:** 2024

**POLICIE ČR, dopravní inspektorát** **Vlastník komunikace:**

Komunikační inženýr schválil dne:

Schválil dne:

*VPS-210799/čj-6064-0100*  
POLICIE ČESKÉ REPUBLIKY  
KRAJSKÉ ŘEDITELSTVÍ POLICIE  
STŘEDOČESKÉHO KRAJE  
DOPRAVNÍ INSPEKTORÁT  
100 71, Praha 10, Pankrác

**Datum vyhotovení projektu:** 08 / 2024

**NAVRHOVAL:**  
DOPRAVNÍ ZNAČENÍ MĚLNÍK s.r.o.  
Petr Hodan 603481442  
Libor Petřina 603481526  
info@dzmelnik.cz



**DOPRAVNÍ ZNAČENÍ MĚLNÍK s.r.o.**  
Truhlářská 998  
Mělník 27601  
Tel: 603481442, 603481526  
Fax: 315602034  
E-mail: info@dzmelnik.cz  
www.dzmelnik.cz

*11.8.6064 ps d*