


SITUACE - DIO

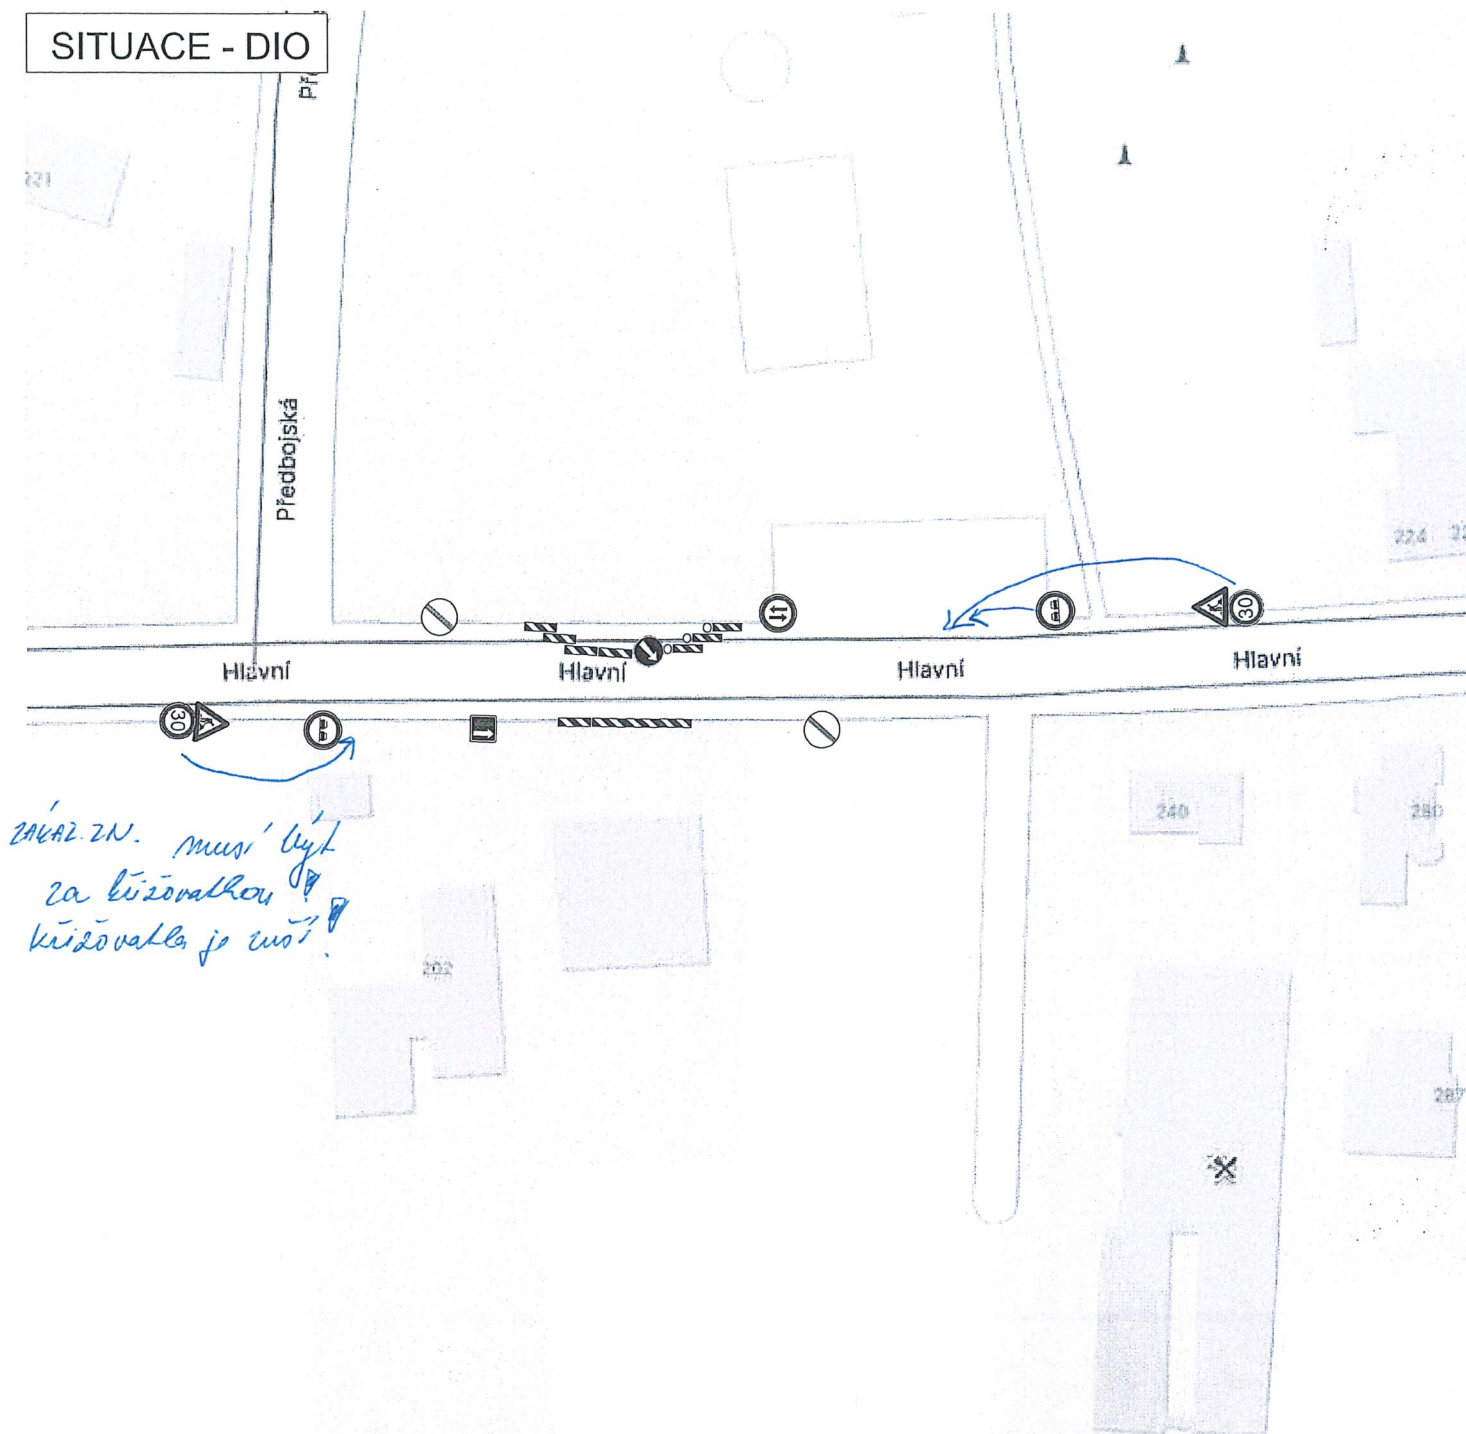

BÁŠŤ - SILNICE III/0085 ULICE HLAVNÍ

ZHOTOVITEL: Lucie BRABCOVÁ
Tuháň 306
277 41 Tuháň
odp.osoba - Lucie BRABCOVÁ tel. 775 971 090

NÁZEV STAVBY:
VÝSTAVBA NOVÉ VODOVODNÍ PŘÍPOJKY PRO
PARC.Č.509/19 - ŘÍZENÝM PROTLAKEM POD KOMUNIKACÍ

PROJEKT: PŘECHODNÉ DOPRAVNÍ ZNAČENÍ - SITUACE

Datum začátku stavby: 2025

Datum ukončení stavby: 2025

POLICIE ČR, dopravní inspektorát **Vlastník komunikace:**
Komunikační inženýr schválil dne: Schválil dne:

POLICIE ČESKÉ REPUBLIKY
KRAJSKÉ ŘEDITELSTVÍ POLICIE
STŘEDOČESKÉHO KRAJE

DOPRAVNÍ INSPEKTORÁT PRAHA VENKOV-VÝCHOD

190 17 PRAHA 9 - VINOHŘ, MLADOBOLSLAVSKÁ 38

190 17 PRAHA 9 - VINOHŘ, MLADOBOLSLAVSKÁ 38

15. 7. 2025 por. Jir

Datum vyhotovení projektu: 07 / 2025

NAVRHOVAL:
DOPRAVNÍ ZNAČENÍ MĚLNÍK s.r.o.
Petr Hodan 603481442
Libor Petřina 603481526
info@dzmelnik.cz



DOPRAVNÍ ZNAČENÍ MĚLNÍK s.r.o.
Truhlářská 998
Mělník 27601
Tel: 603481442; 603481526
Fax: 315602034
E-mail: info@dzmelnik.cz
www.dzmelnik.cz