SITUACE 1:250

## NOVÉ DOPRAVNÍ ZNAČENÍ:

- IP12 1x DZ VYHRAZENÉ PARKOVIŠTĚ (IP 12)
- E1 1x DZ DODATKOVÁ TABULKA (E1)
- IP12 1x DZ VYHRAZENÉ PARKOVIŠTĚ (IP 12)
- E1 1x DZ DODATKOVÁ TABULKA (E1)
- E8d 1x DZ DODATKOVÁ TABULKA (E 8d)
- C2c 1x DZ PŘIKÁZANÝ SMĚR JÍZDY VLEVO (C 2c)
- IP6 2x DZ PŘEDNOSTNÍ PRO CHODCE (IP 6)
- IP4b 1x DZ JEDNOSMĚRNÝ PROVOZ (IP 4b)
- IP11a 1x PARKOVIŠTĚ (IP 11a)
- IP4b 1x DZ JEDNOSMĚRNÝ PROVOZ (IP 4b)
- IP13e 1x DZ PARKOVIŠTĚ K+R (IP 13e)
- E1 1x DZ DODATKOVÁ TABULKA (E1)
- IP12 1x DZ VYHRAZENÉ PARKOVIŠTĚ (IP 12)
- E13 - symbol 211 1x DZ DODATKOVÁ TABULKA SE SYMBOLEM 211 (E13)
- IP12 1x DZ VYHRAZENÉ PARKOVIŠTĚ (IP 12)
- E13 1x DZ DODATKOVÁ TABULKA (E13): S TEXTEM "VYHRAZENO PRO ZAMĚSTNANCE A ZÁSOBOVÁNÍ ZŠ BAŠŤ"
- B2 3x DZ ZÁKAZ VJEZDU VŠECH VOZIDEL (B 2)
- P6 1x PŘEDSUN STÁVAJÍCÍ DZ STŮJ DEJ PŘEDNOST V JÍZDĚ (P 6)
- P4 1x DZ DEJ PŘEDNOST V JÍZDĚ (P 4)
- A12b 2x ZRUŠENÍ DZ DĚTI (A 12b)
- B20a 2x ZRUŠENÍ DZ NEJVYŠŠÍ DOVOLENÁ RYCHLOST (B 20a)
- IP2 2x ZRUŠENÍ DZ POZOR, ZPOMALOVACÍ PRAHY (IP 2)
- IZ8a 3x DZ ZÓNA S DOPRAVNÍM OMEZENÍM - B 20a+3C, A 12b, A 1b DZ 8a)
- IZ8b 3x DZ KONEC ZÓNY S DOPR. OMEZENÍM - B 20a+3C, A 12b, A 1b DZ 8b)
- 4x DZ MONTOVANÉ ZPOMALOVACÍ PRAHY (Z12)
- 8x VDZ STÁNÍ PODÉLNÉ (V 10a)
- 49x VDZ STÁNÍ KOLMÉ (V 10b)
- 3x VDZ VYHRAZENÉ PARKOVIŠTĚ PRO INVALIDY (V 12d)
- CELKOVĚ VDZ KORIDOR PRO CYKLISTY (V 2c)
- 2x VDZ VODÍCÍ ČÁRA (V 4)
- 1x VDZ PŘECHOD PRO CHODCE (V 7)
- VDZ SMĚROVÉ ŠIPKY (V 4a)

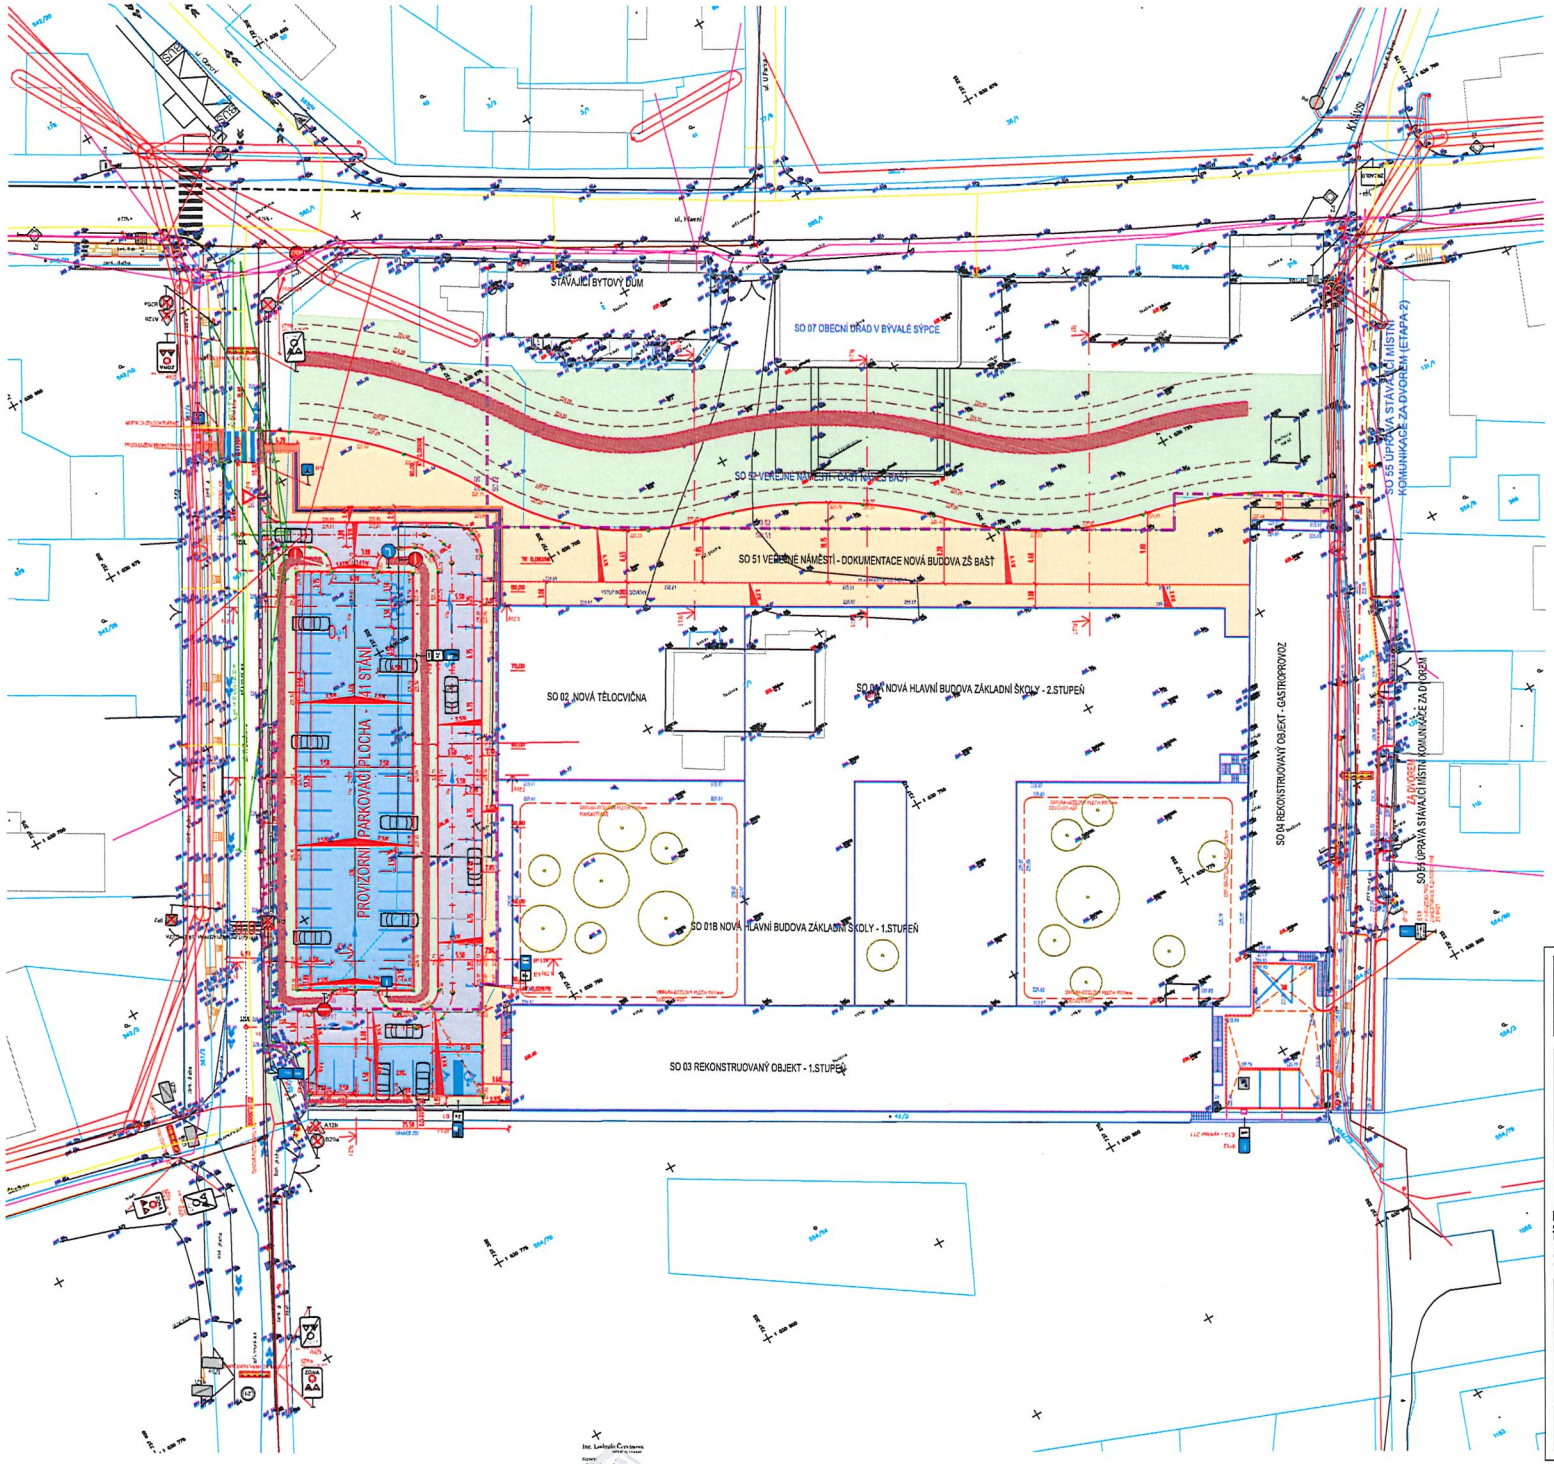


## LEGENDA NOVÝCH PLOCH:

- PLOCHA S PARKOVACÍM STÁNÍM VEGETAČNÍ DLAŽBA BETONOVÁ - MOZAIKA 20x20 cm, SPÁRY MEZI DLAŽDICEMI ZATRAVNĚNÉ ŠTĚRKEM
- VOZOVKA ZÁMKOVÁ DLAŽBA BETONOVÁ ŠEDÁ/ČERVENÁ MM
- CHODNÍK, ODSTAVNÁ DLAŽBA ŽULOVÁ
- BEZPEČNÁ BERMA PODÉL STÁVAJÍCÍ KOMUNIKACE K BEKOVU
- ZELEŇ - ZATRAVNĚNÁ PLOCHA
- PRŮHLEDNÁ VSAKOVACÍ DEŠŤOVÉ VODY
- VAROVNÝ PÁS O ŠÍŘI 0,4 m
- SIGNÁLNÍ PÁS O ŠÍŘI 0,8 m
- UMĚLÁ VODÍCÍ LINE O ŠÍŘI 0,4 m

## LEGENDA:

- PŘÍČNÝ SKLON - ROZMEZÍ 3% max/m
- PŘÍČNÝ SKLON - ROZMEZÍ PRO KŘIŽOVATKU - PRO ve 3C 8mm/m
- ZÁMKOVÁ DOPRAVNÍ BETONOVÝ ŠEDÁ/ČERVENÁ mm, NÁŠLAP 100 mm
- ZÁMKOVÁ DOPRAVNÍ VOZOVKA/CYKLO 8 mm, NÁŠLAP 20 mm
- OSA KOMUNIKACE
- VYTYČOVACÍ BOD
- 226 12 STÁVAJÍCÍ STAV - ZAMĚŘENÍ
- KATASTRÁLNÍ HRANICE
- LOMOVÉ HRANY
- PŮVODNÍ ROZSAH STAVEBNÍCH OBJEKTŮ

## LEGENDA STÁVAJÍCÍCH SÍTÍ:

- PLYNOVOD
- SÍŤ ELEKTRONICKÝCH KOMUNIKACÍ
- ELEKTRICKÁ SÍŤ
- VODOVOD
- KANALIZACE

| Č.ZMĚNY | TYPE ZMĚNA | DATUM | PODPIS/PODP. |
|---|---|---|---|
| 1. | Úpravy DPS podle vyjádření ZŠ Bašť | D.1.1.2025 | Ing. M. Buranec |

Audit/zmena: | Číslo paré:

Architektonický návrh:
BARAAK arch, s.r.o.
Přístavba, 250 95
IČO 03 Praha 7 - Holešovice

Architektonický návrh:
Nosiatrnice 870/19 · 119 00 Praha 1 - Malá Strana

Projektant části:
DOPRAVNÍ INŽENÝRSKÁ KANCELÁŘ

Generální projektant a spolupracovat:
dvořák&partneři
PROJEKČNÍ KANCELÁŘ A STAVEBNÍ MANAGEMENT

# NOVÁ BUDOVA ZÁKLADNÍ ŠKOLY BAŠŤ

Ulice: Hlavní, K. Sleckové, Za Dvorem
250 65 Bašť
Číslo parcelní: 1/2, 42/1, 1229
Obec: Bašť [538051]
Katastrální území: Bašť [601128]

Stavebník: OBEC BAŠŤ
Obecní 128
250 95 Bašť
IČ 00240036

| | |
|---|---|
| Architekt: | Ing. arch. Barbora Kopečná |
| | Ing. arch. Kateřina Hnízdová |
| Zodpovědný projektant: | Ing. Mikeš Buranec |
| HIP: | Ing. Tomáš Binder |
| Kontrolovat: | Ing. Mikeš Buranec |
| Vypracoval: | Ing. Daniela Šťastná |

Dvořák & partneři, s.r.o.
Kvetinovská 80/13, 160 00 Praha 6
T +420 233 332 191 F +420 233 332 192
E info@dvorakpartners.cz

| | |
|---|---|
| Zakázka: | — |
| Datum: | 04/2025 |
| Stupeň projektu: | ZSPD |
| Měřítko: | 1:250 |
| Číslo přílohy /Revize | 101/01 |

SQPS D.1.1.4 - Dopravní řešení

Název: D.1.1.4 - Dopravní řešení
SITUACE

Část: D.1.1.4