SITUACE 1:250

NOVÉ DOPRAVNÍ ZNAČENÍ:

- IP12 – VYHRAZENÉ PARKOVIŠTĚ
- 2x E1 – DODATKOVÁ TABULKA
- IP12 – VYHRAZENÉ PARKOVIŠTĚ
- 3x E1 – DODATKOVÁ TABULKA
- E8d – DODATKOVÁ TABULKA
- C2c – PŘEDJÍŽDĚNÍ SMĚR JÍZDY VLEVO
- IP6 – PŘECHOD PRO CHODCE
- IP4b – KOMBINOVANÝ PROVOZ
- IP11a – PARKOVIŠTĚ
- IP4b – KOMBINOVANÝ PROVOZ
- K+R IP13e – PARKOVIŠTĚ K+R
- 8x E1 – DODATKOVÁ TABULKA
- IP12 – VYHRAZENÉ PARKOVIŠTĚ
- E13 - symbol 211
- IP12 – VYHRAZENÉ PARKOVIŠTĚ
- VYHRAZENO PRO MATEŘSKOU ŠKOLU ZŠ BAŠŤ E13 – DODATKOVÁ TABULKA S TEXTEM "VYHRAZENO PRO ZAMĚSTNANCE A ZÁSOBOVÁNÍ ZŠ BAŠŤ"
- B2 – ZÁKAZ VJEZDU VŠECH VOZIDEL
- STOP P6 – VÝCHOZÍ STÁVAJÍCÍ STŘÍL BEZ PŘEDNOSTI V JÍZDĚ
- P4 – BEZ PŘEDNOSTI V JÍZDĚ
- A12b – ZMĚNA
- B20a – ZMĚNA
- IP2 – ZMĚNA
- IZ8a ZONA – ZONA S DOPRAVNÍM OMEZENÍM
- IZ8b ZONA – KONEC ZÓNY S DOPRAVNÍM OMEZENÍM
- 4x VOZ – MONTOVANÉ OPOMALOVACÍ PRÁHY
- 8x VOZ – STÁNÍ POZDÉLNÉ
- 4x VOZ – STÁNÍ KOLMÉ
- 5x VOZ – VYHRAZENÉ PARKOVIŠTĚ PRO INVALIDY
- 2x VOZ – VODÍCÍ ČÁRA
- 1x VOZ – PŘECHOD PRO CHODCE
- VOZ – SMĚROVÉ ŠIPKY

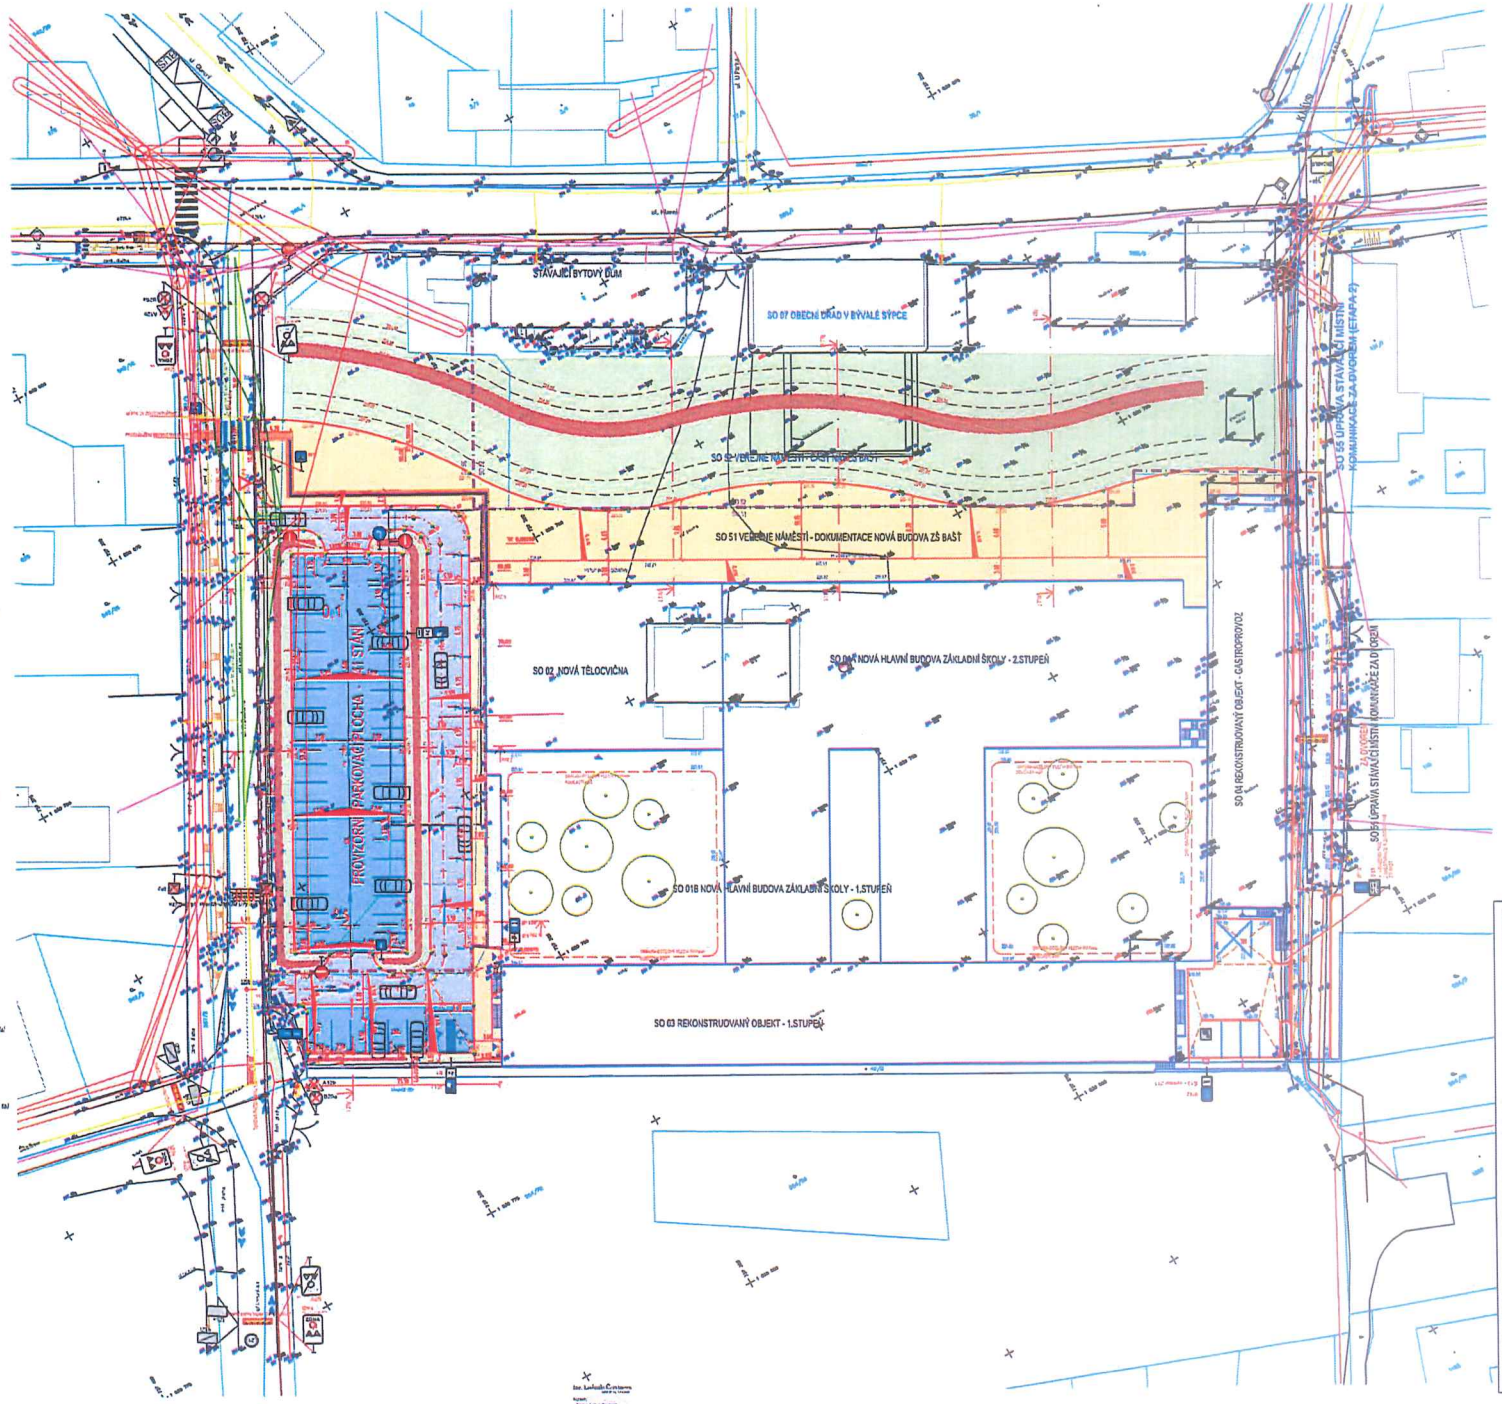

LEGENDA NOVÝCH PLOCH:

- PLOCHY Z PARKOVACÍCH STÁNÍM VEGETAČNÍ DLAŽBA BETONOVÁ – MOZAIKA ZELENÝ OD ZEMNÍ PŘED BLOKOVÝM ZÁSTAVBOU ČERVENÝ
- MOZAIKA ZAMĚNOVÁ DLAŽBA BETONOVÁ NEZELENÁ
- OKRASNÁ VEGETAČNÍ PLOCHA ZELENÁ
- NEZPEVNĚNÁ KRAJNICE PODÉL STÁVAJÍCÍ KOMUNIKACE K ROZŠÍŘENÍ
- ZELEŇ – ZATRAVNĚNÁ PLOCHA
- PRŮBĚH AK VŠAKU DEŠŤOVÉ VODY
- VARIANTNÍ PAŘÍ D 5ÍŘ 0,4 m
- DOMÁCÍ PAŘÍ D 5ÍŘ 0,8 m
- UPRÁVA VODOVODNÍ LINIE D 5ÍŘ 0,4 m

LEGENDA:

- PŘECHOD – PRŮMĚR 30 mm
- PRŮMĚR PRO NÁŘŮSTKU – PRŮMĚR 35 mm
- PŘÍŠÍ ZÁLIV
- ZAMĚNOVÁ ZAPRAVENÍ BETONOVÝ NEVYZTUŽENÉ mm, NÁŘEZ 100 mm
- ZAMĚNOVÁ ZAPRAVENÍ NEVYZTUŽENÉ mm, NÁŘEZ 30 mm
- OSA KOMUNIKACE
- VYTYČOVACÍ BOD
- 226 12 STÁVAJÍCÍ STAV – ZAMĚŘENÍ
- KATASTRÁLNÍ HRANICE
- LOMOVÉ HRANY
- PŮVODNÍ MOSTNÍ STAVEBNÍCH DILCŮ

LEGENDA STÁVAJÍCÍCH SÍTÍ:

- PLYNOVOD
- SÍŤ ELEKTRONICKÝCH KOMUNIKACÍ
- ELEKTRICKÁ SÍŤ
- VODOVOD
- KANALIZACE

LIST	TYPE SITE	DATUM	Příslušná fáze
1	Dopravní značení - dopravní značení 75 ks	8 8 2015	Ing. Ø. Barák

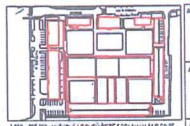

Autorizace: | Číslo part.

Architektonický ateliér: BARAAK arch, s.r.o.

Architektonický ateliér:

a) CO0 = 225 000 – VYCHOVÁ A ÚROVEŇ ČIŠTĚ PODLAHY V 1NP CO 05
a) CO0 = 225 300 – VYCHOVÁ A ÚROVEŇ ČIŠTĚ PODLAHY V 1NP CO 06
a) CO0 = 224 6 – VYCHOVÁ A ÚROVEŇ ČIŠTĚ PODLAHY V 1NP CO 07
a) CO0 = 224 800 – VYCHOVÁ A ÚROVEŇ ČIŠTĚ PODLAHY V 1NP CO 08

NOVÁ BUDOVA ZÁKLADNÍ ŠKOLY BAŠŤ

Ulice: Hlavní, K. Svobodové, Za Dvorem
290 85 Bašť
Číslo parcel: 172, 42/1, 1229
Obec: Bašť [538051]
Katastrální území: Bašť [601725]

Projektové části: DOPRAVNÍ INFRASTRUKTURA, RADIO LINK

Stavebník: OBEC BAŠŤ
Obecní 125
290 85 Bašť
IČ 00240036

Generální projektant a spolupráce: dvořák&partneři
PROJEKTOVÁ KANCELÁŘ A STAVEBNÍ PODNIKATELÉ

Architekt	Ing. arch. Radovan Kopecký
	Ing. arch. Šárka Hrnčírová
Zodpovědný projektant	Ing. Milan Kunzman
HIP	Ing. Tomáš Šimůnek
Koordinace	Ing. Milan Kunzman
Vypracoval	Ing. Daniela Řízková

Dvořák & partneři, s.r.o.
Kamenomosty 88 V3, 160 00 Praha 6
T +420 233 320 181 F +420 233 321 102
E info@dvorak-partners.cz

Zakázka	
Datum	04/2015
Stupeň projektu	ZSPD
Měřítko	1:250
Část	D.1.1.4
Číslo přílohy /Revize	101/01

SO P3 D.1.1.4 – Dopravní řešení

Obsah: D.1.1.4 – Dopravní řešení

SITUACE