

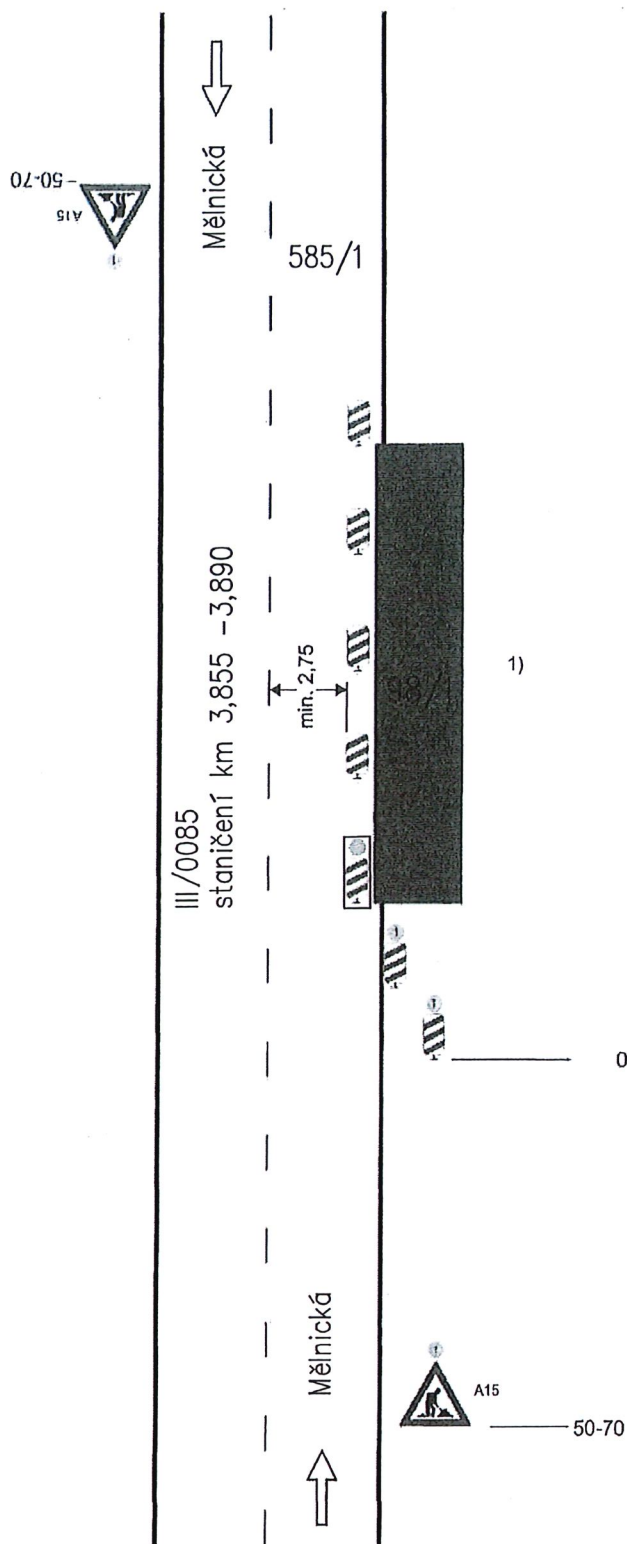


Schéma B/3

Standardní pracovní místo
Zúžení jízdního pruhu.

16008-227026/1-1021-0108
POLICIE ČESKÉ REPUBLIKY
KRAJSKÉ ŘEDITELSTVÍ POLICIE
STŘEDOČESKÉHO KRAJE
DOPRAVNÍ INSPEKTORÁT PRAHA VĚNKOVÝ ÚCHOD
190 17 PRAHA 9 - VIŠŇOV, MLÁDOJESLAVSKÁ 38
5.9.2025

podélná uzávěra oboustrannými
směrovacími deskami
odstup max. 10 m

příčná uzávěra jedno-strannými
směrovacími deskami
odstup podélně 1-2 m
příčně 0,6-1 m
výstražná světla typu 1 na každé
směrovací desce

1) užití dopravních značek a
dopravních zařízení v případě
souběžných parkovacích
pruhů, chodníků a/nebo stezek
pro cyklisty podle schémat B/17
až B/20

výstražné světlo typu 1
nebo značka umístěna na
fluorescenčním žlutozeleném
podkladu, v protisměru shodně

vzdálenosti v metrech

Investor: Obec Bašt Obecní 126, 250 85 Bašt	Žadatel: BUILDGENER s.r.o. Chvalská 718/10, 198 00, Praha 9 – Hloubětín IČO: 22184562	
Stavba: PODZEMNÍ KONTEJNERY BAŠŤ Kat. území: Bašt, p.p.č.: 98/1	Datum:	08/2025
Výkres: REGULACE SILNIČNÍHO PROVOZU	Formát:	A4
	Měřítko:	



Připotoční

344/34

místní komunikace

min. 2,75

Připotoční



1)

Schéma B/3

Standardní pracovní místo
Zúžení jízdního pruhu.

1. kupa - 22. 4. 2026 / 15. 12. 2017 - 0. 1. 2026
POLICIE ČESKÉ REPUBLIKY
KRAJSKÉ ŘEDITELSTVÍ POLICIE
STŘEDOČESKÉHO KRAJE
DOPRAVNÍ INSPEKTORÁT PRAHA VÝCHOV-VÝCHOD
190 17 PRAHA 9 - VIŠŇOV, MLADOBOLSLAVSKÁ 28
J. G. W. per J

podélná uzávěra oboustrannými
směrovacími deskami
odstup max. 10 m

příčná uzávěra jedno-strannými
směrovacími deskami
odstup podélně 1-2 m
příčně 0,6-1 m
výstražná světla typu 1 na každé
směrovací desce

1) užití dopravních značek a
dopravních zařízení v případě
souběžných parkovacích
pruhů, chodníků a/nebo stezek
pro cyklisty podle schémat B/17
až B/20

výstražné světlo typu 1
nebo značka umístěna na
fluorescenčním žlutozeleném
podkladu, v protisměru shodně

vzdálenosti v metrech

Investor: Obec Bašť Obecní 126, 250 85 Bašť	Žadatel: BUILDGENER s.r.o. Chvalská 718/10, 198 00, Praha 9 – Hloubětín IČO: 22184562
Stavba: PODZEMNÍ KONTEJNERY BAŠŤ Kat. území: Bašť, p.p.č.: 344/34	
Vykres: REGULACE SILNIČNÍHO PROVOZU	Datum: 08/2025
	Formát: A4
	Měřítko:

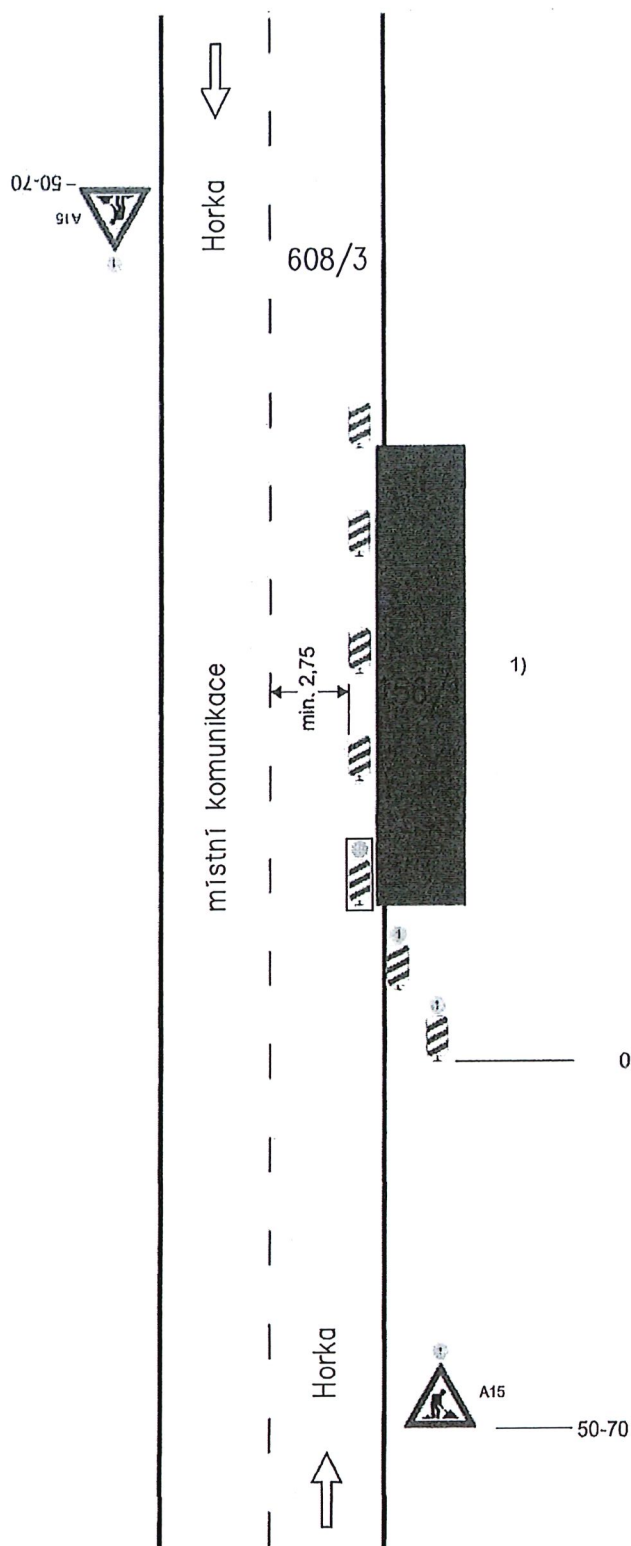


Schéma B/3

Standardní pracovní místo
Zúžení jízdního pruhu.

1. 9. 2025 / 1. 9. 2025
POLICIE ČESKÉ REPUBLIKY
KRAJSKÉ ŘEDITELSTVÍ POLICIE
STŘEDOČESKÉHO KRAJE
DOPRAVNÍ INSPEKTORÁT PRAHA VENKOV-VÝCHOD
190 17 PRAHA 9 - VIŠŇOVI, MILADROGOSLAVSKÁ 38

podélná uzávěra oboustrannými
směrovacími deskami
odstup max. 10 m

příčná uzávěra jedno-strannými
směrovacími deskami
odstup podélně 1-2 m
příčně 0,6-1 m
výstražná světla typu 1 na každé
směrovací desce

1) užití dopravních značek a
dopravních zařízení v případě
souběžných parkovacích
pruhů, chodníků a/nebo stezek
pro cyklisty podle schémat B/17
až B/20

výstražné světlo typu 1
nebo značka umístěna na
fluorescenčním žlutozeleném
podkladu, v protisměru shodně

vzdálenosti v metrech

Investor: Obec Bašt Obecní 126, 250 85 Bašt	Žadatel: BUILDGENER s.r.o. Chvalská 718/10, 198 00, Praha 9 – Hloubětín IČO: 22184562
Stavba: PODZEMNÍ KONTEJNERY BAŠŤ Kat. území: Bašt, p.p.č.: 608/3, 156/1	Datum: 08/2025
Výkres: REGULACE SILNIČNÍHO PROVOZU	Formát: A4
	Měřítko: