


**ZNAČKY V ROZPORU
S DIO
BUDOU
ZNEPLATNĚNY**

| Ředitel atelieru | Zodpovědný projektant | Tech. kontrola | Vypracoval | |
|---|-----------------------|----------------|------------|----------------------------|
| Ing. Jiráček J. | Ing. Horáček J. | Ing. Adamů J. | Loupyř M. | |
| Stavba: OBNOVA POVRCHU KŘÍŽOVATKY UL. HLAVNÍ A VEKOVESKÁ, PŘEDBOJ | | | | HIP: Miroslav Loupyř |
| Část: DOPRAVNĚ-INŽENÝRSKÉ OPATŘENÍ | | | | číslo zakázky: 2025-002/19 |
| Objekt: - | | | | stupeň dokumentace: DIO |
| Obsah: SITUACE DIO | | | | datum: 09.2025 |
| název dg.souboru: | | | | měřítko: - formát: A4 |
| číslo přílohy: | | | | výtisk číslo: |
| <small>Situace DIO Předboj</small> | | | | DIO175 |

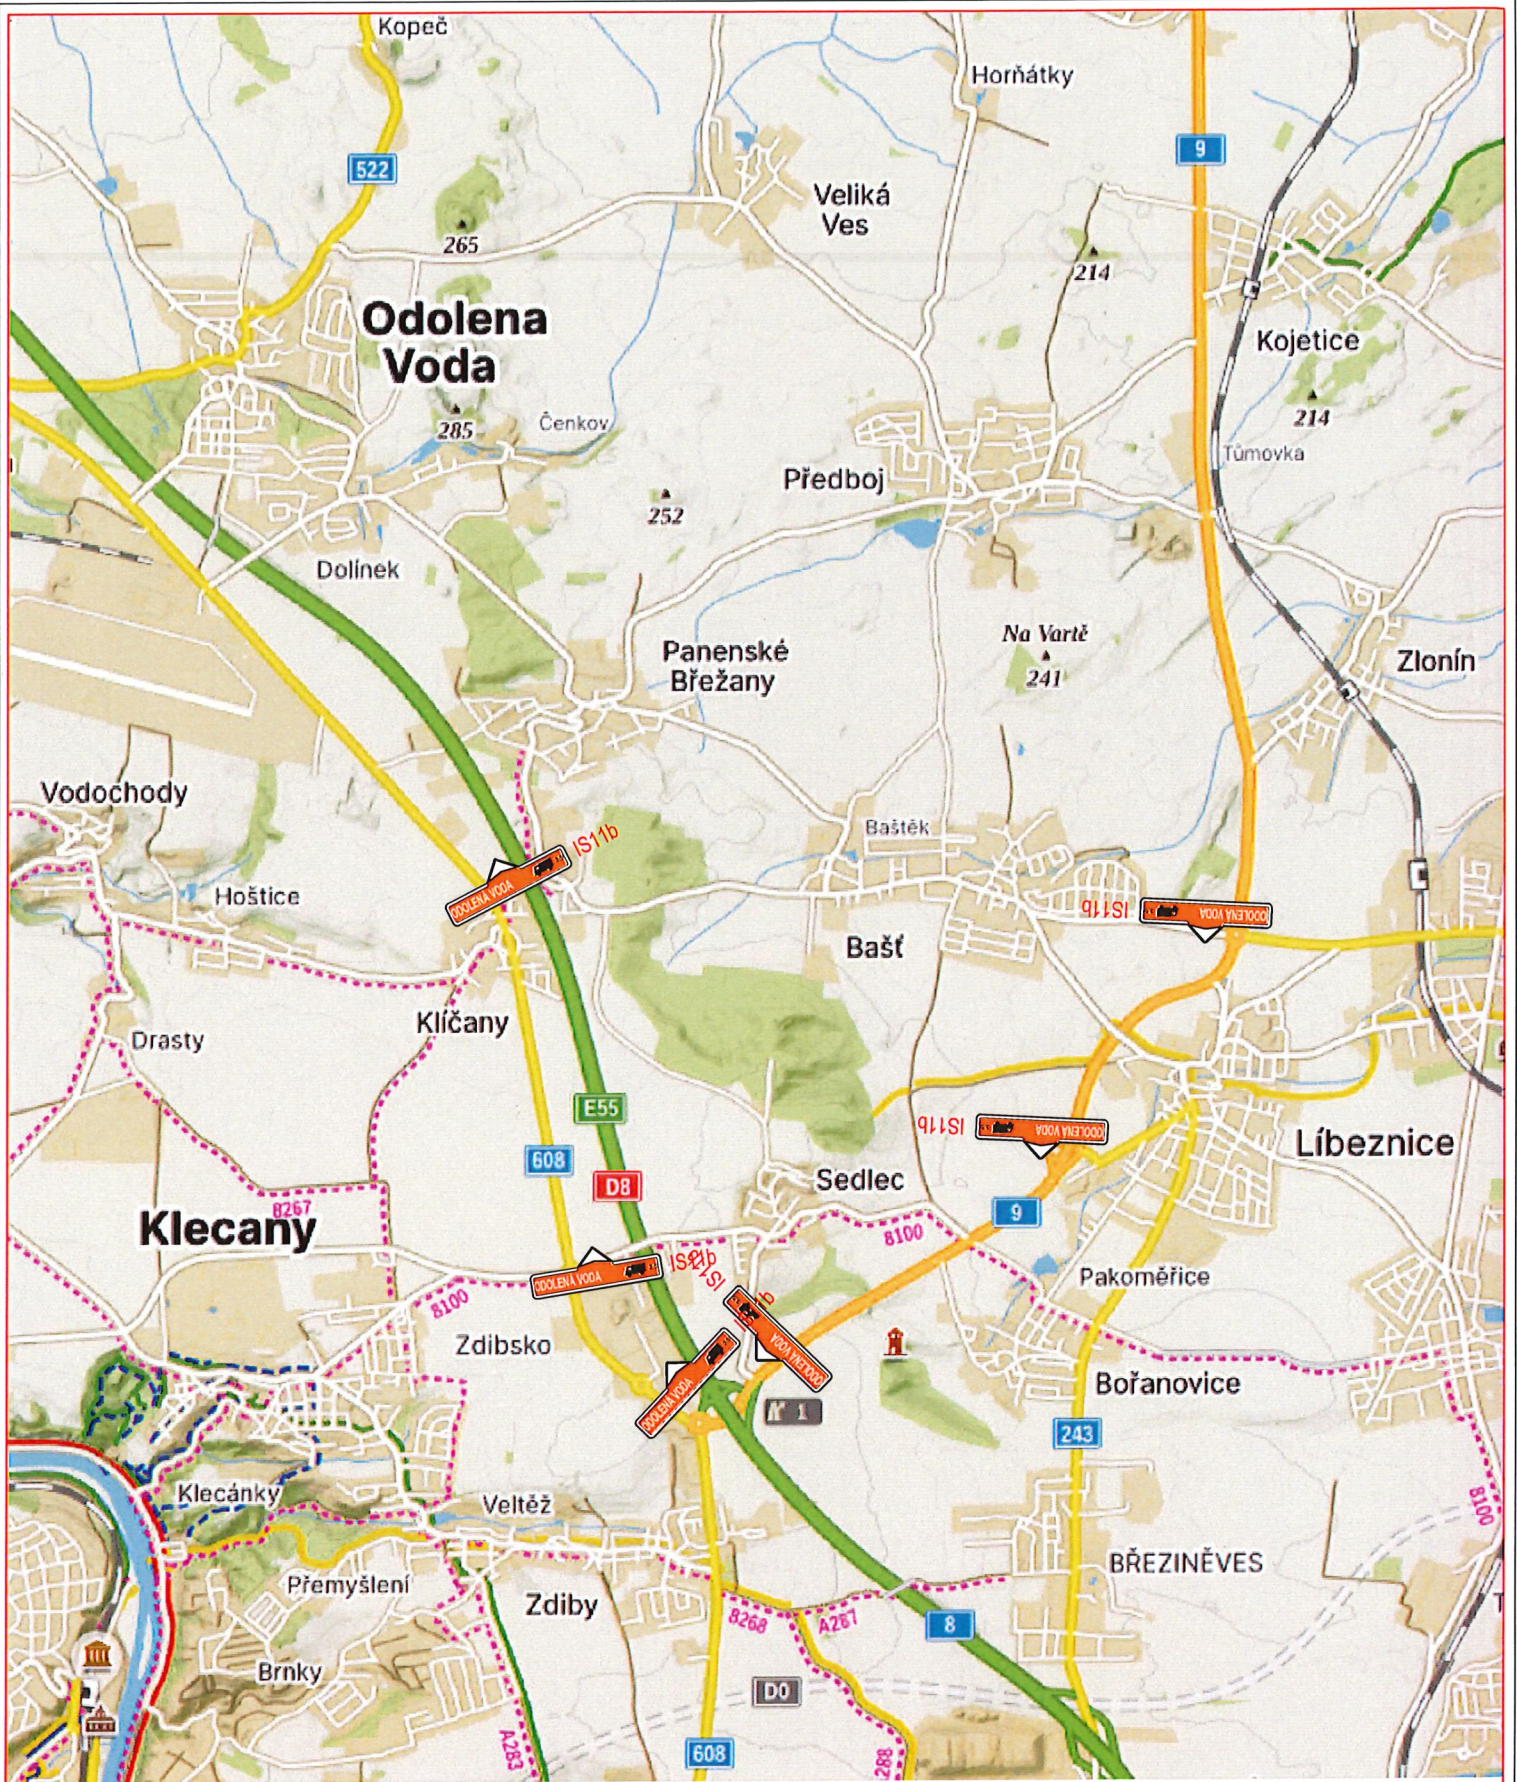

ZNAČKY V ROZPORU

S DIO

BUDOU


ZNEPLÁNOVAT

Mgr. Lucie Hanousková
POLICE ČESKÉ REPUBLIKY
Ověřil podepsání: Za správnost vyhotovení
Čas podpisu: 10.03.2026 12:10:50

| Ředitel ateliéru | Zodpovědný projektant | Tech. kontrola | Vypracoval |
|---|-----------------------|----------------|----------------------------|
| Ing. Jirák J. | Ing. Horák J. | Ing. Adamč J. | Loupy M. |
| <p>CR PROJECT <small>CR PROJECT s.r.o., POD KOPEČI 319, 293 01 Mladá Boleslav tel.: +420 326 700 616 GSM GATE: +420 696 405 039 fax: +420 326 700 615 e-mail: info@crproject.cz URL: http://www.crproject.cz</small></p> | | | |
| stavba: OBNOVA POVRCHU KŘIŽOVATKY UL. HLAVNÍ A VELKOVESKÁ, PŘEBOJ | | | HIP: Miroslav Loupy |
| část: DOPRAVNĚ-INŽENÝRSKÉ OPATŘENÍ | | | číslo zakázky: 2025-002/19 |
| objekt: - | | | stupeň dokumentace: DIO |
| obsah: SITUACE DIO | | | datum: 09.2025 |
| název dlg.souboru: Situace DIO Přeboj.dwg | | | měřítko: - formát: A4 |
| číslo přílohy: - | | | výkres číslo: - |
| | | | - DIO173 |


SCHÉMA OBJÍZDNÝCH TRAS

OBJÍZDNÁ TRASA NAD 3,5 t: - - - - -

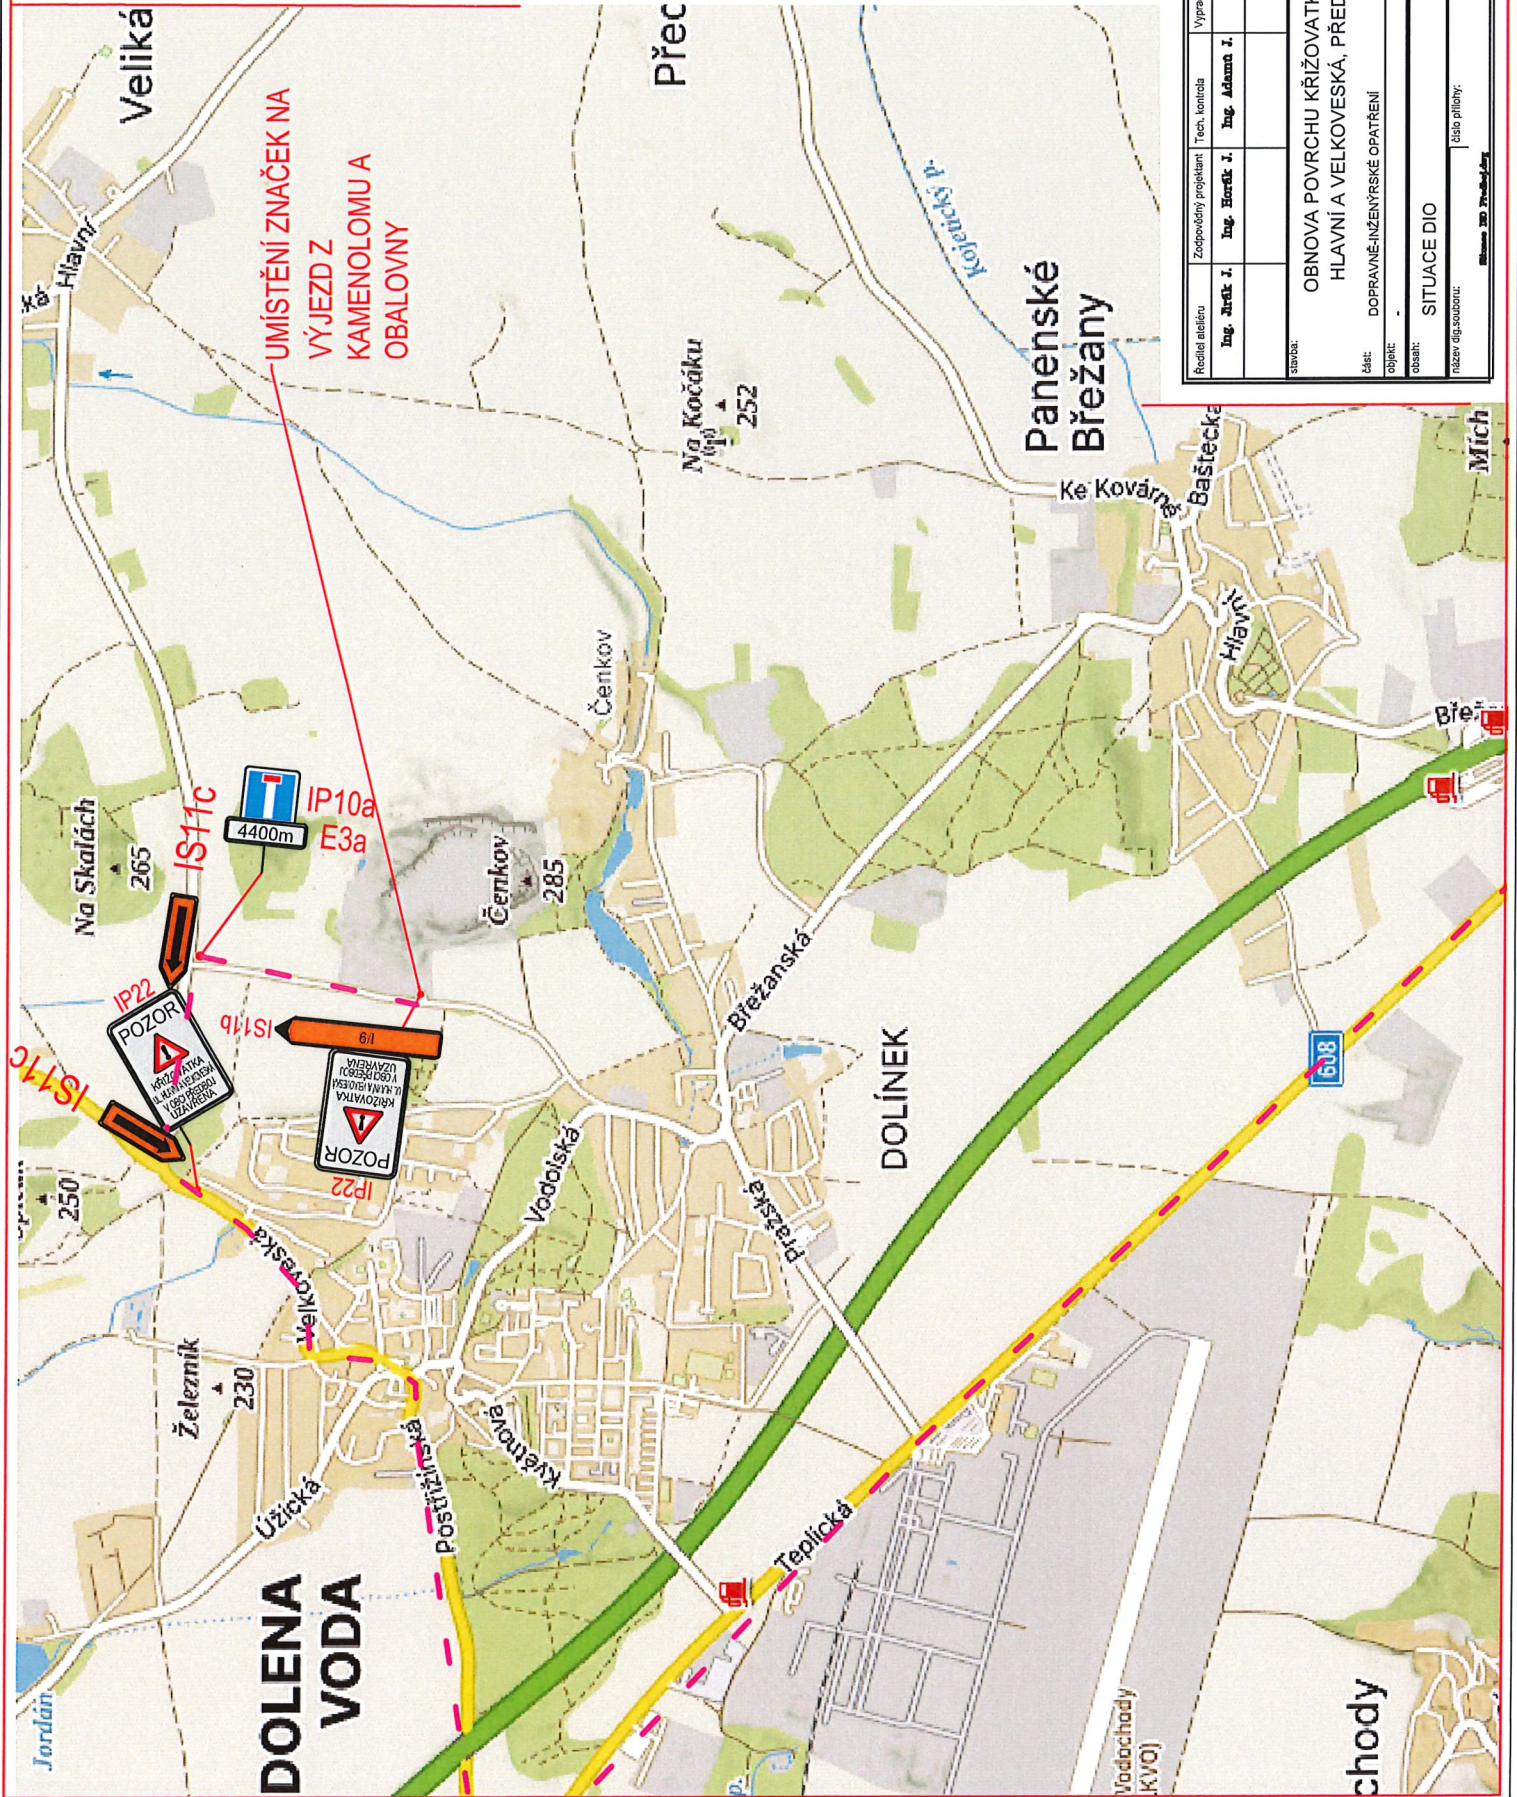

UMÍSTĚNÍ ZNAČEK NA
VÝJEZD Z
KAMENOLOMU A
OBALOVDY

| | | | |
|--|---|----------------|------------|
| Realitní ateliér | Zpovědný projektant | Tech. kontrola | Vypracoval |
| Ing. Arak J. | Ing. Borák J. | Ing. Adam J. | Loupy M. |
| stavba: | OBNOVA POVrchU KRÍŽOVATKY UL. HLAVNÍ A VELKOVESKÁ, PŘEDBOJ | | |
| čas: | DOPRAVNĚ-INŽENYRSKÉ OPATŘENÍ | | |
| objekt: | SITUACE DIO | | |
| obsah: | vyřezá číslo: - formát: A4 | | |
| název díla/souboru: | název přílohy: - číslo přílohy: DIO171 | | |
| Miroslav Loupy 2025-06/19 300 09.2025 44 | | | |

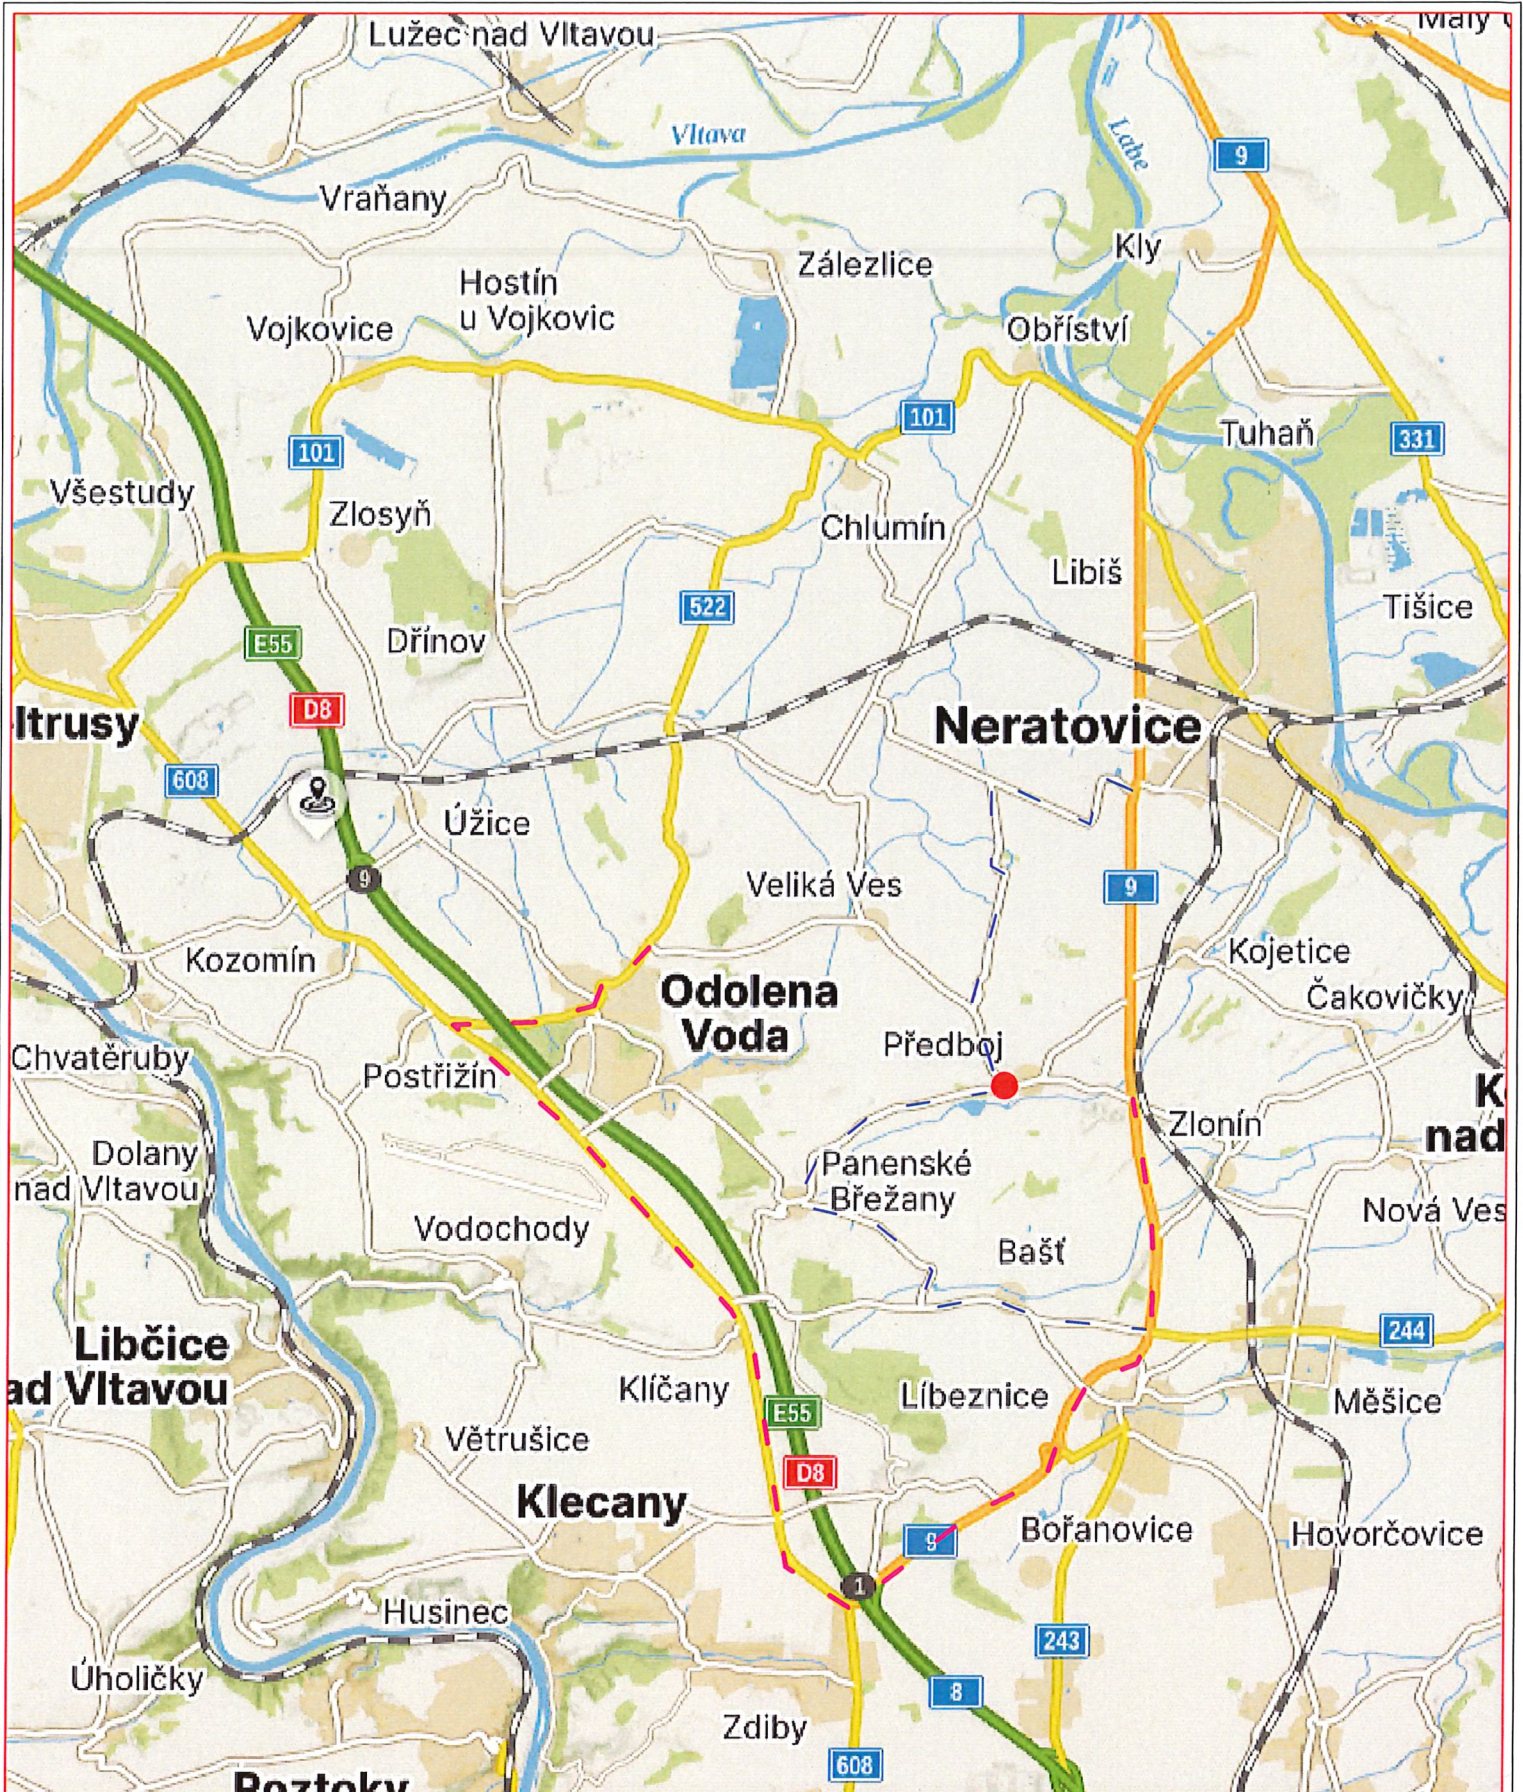

**ZNAČKY V ROZPORU
S DIO
BUDOU
ZNEPLATNĚNY**

OBJÍZDNÁ TRASA DO 3,5 t:



OBJÍZDNÁ TRASA NAD 3,5 t:



| | | | | |
|---|---|--|-------------------------------|---|
| Ředitel atelieru Ing. Jirák J. | Zodpovědný projektant Ing. Horák J. | Tech. kontrola Ing. Adamt J. | Vypracoval Loupy M. | <small>CR PROJECT s.r.o., PO BOXEM 319, 293 01 Mladá Boleslav tel.: +420 326 700 656 GSM GATE: +420 606 402 039 fax: +420 326 700 655 e-mail: info@crproject.cz URL: http://www.crproject.cz</small> |
| stavba: OBNOVA POVRCHU KŘIŽOVATKY UL. HLAVNÍ A VELKOVESKÁ, PŘEDBOJ | | | | |
| část: DOPRAVNĚ-INŽENÝRSKÉ OPATŘENÍ | HIP: Miroslav Loupy | | | číslo zakázky: 2025-002/19 |
| objekt: - | stupeň dokumentace: DIO | | | datum: 09.2025 |
| obsah: SITUACE DIO | měřítko: - | | | formát: A4 |
| název dg.souboru: Situace DIO Předboj.dwg | výkres číslo: - | | | výisk číslo: - |
| číslo přílohy: - | - DIO169 | | | |