



ZNAČKY V
ROZPORU S
DIO
BUDOU
ZNEPLATNĚNY

NÁHRADNÍ
AUTOBUSOVÁ
ZASTÁVKY
BUDE
PŘESUNUTA
PŘED DŮM
Č.P. 104

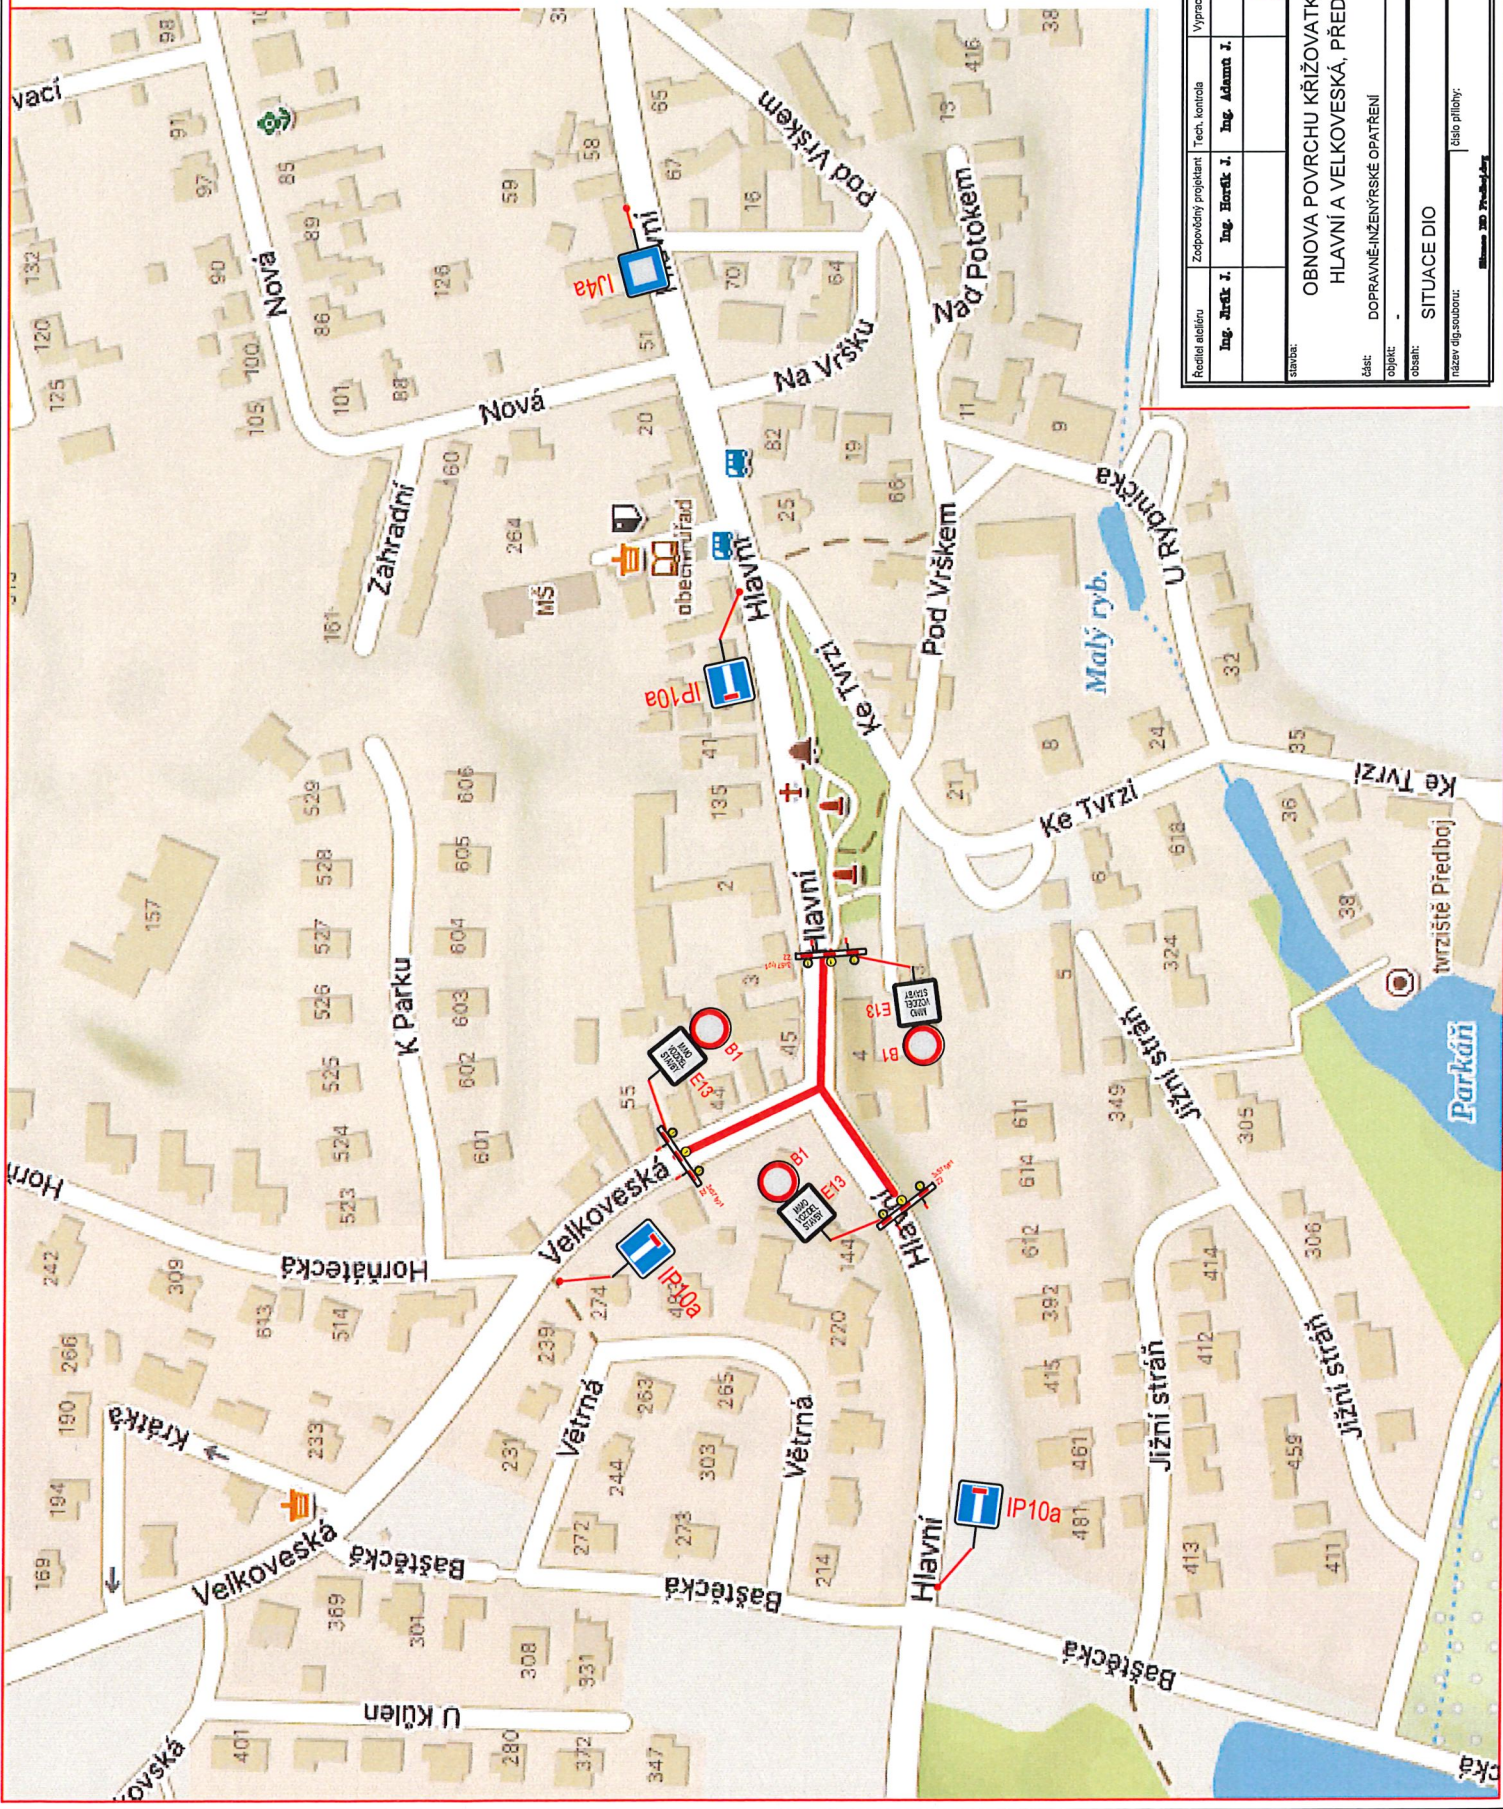


Reditel atelieru	Zodpovědný projektant	Tech. kontrola	Vypracoval
Ing. Jurek J.	Ing. Horáček J.	Ing. Adam J.	Loupy M.
stavba: OBNOVA POVRCHU KRÍŽOVATKY UL. HLAVNÍ A VELKOVESKÁ, PŘEDBOJ			
číslo zakázky:	2008-002/19		
stupně dokumentace:	DIO		
datum:	09.2025		
mašinka:	-		
formát:	A4		
výtisk číslo:	-		
výtisk číslo:	-		
stavba:	Miroslav Loupy		
číslo přílohy:	-		
název díla/objektu:	SITUACE DIO		
číslo přílohy:	-		
			DIO168

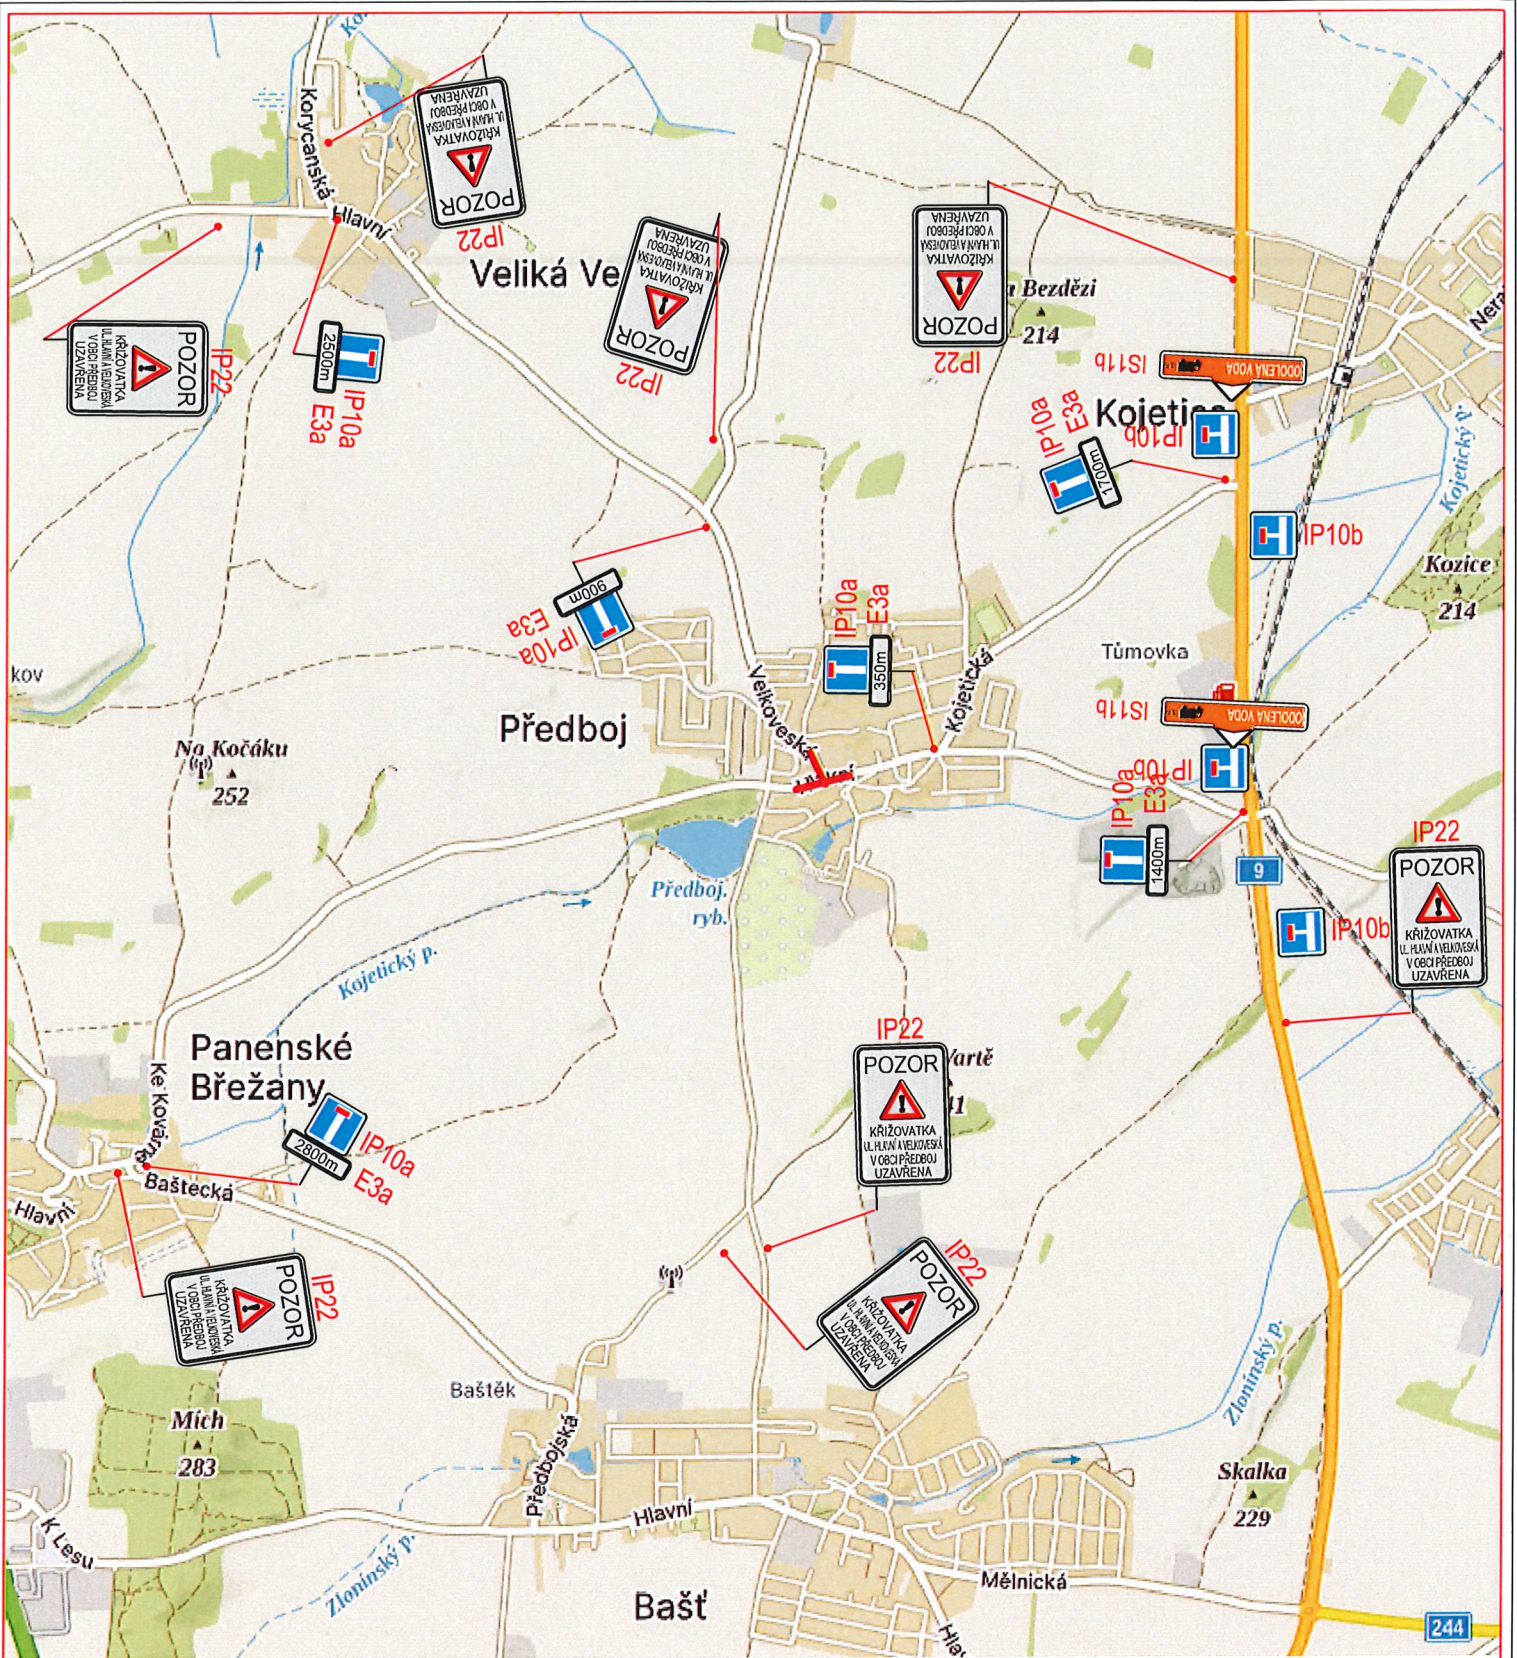

**ZNAČKY V ROZPORU
S DIO
BUDOU
ZNEPLATNĚNY**

Ředitel atelieru Ing. Jiráček J.	Zodpovědný projektant Ing. Horáček J.	Tech. kontrola Ing. Adamů J.	Vypracoval Loupy M.	<p>CR PROJECT s.r.o., PO BOXEM 318, 293 01 Mladá Boleslav tel.: +420 326 700 666 GSM GATE: +420 606 402 039 fax: +420 326 700 663 e-mail: info@crproject.cz URL: http://www.crproject.cz</p>
stavba: OBNOVA POVRCHU KŘÍŽOVATKY UL. HLAVNÍ A VEJKOVESKÁ, PŘEDBOJ část: DOPRAVNĚ-INŽENÝRSKÉ OPATŘENÍ objekt: - obsah: SITUACE DIO název dg.souboru: Situace DIO Předboj.dwg				
DIO175				

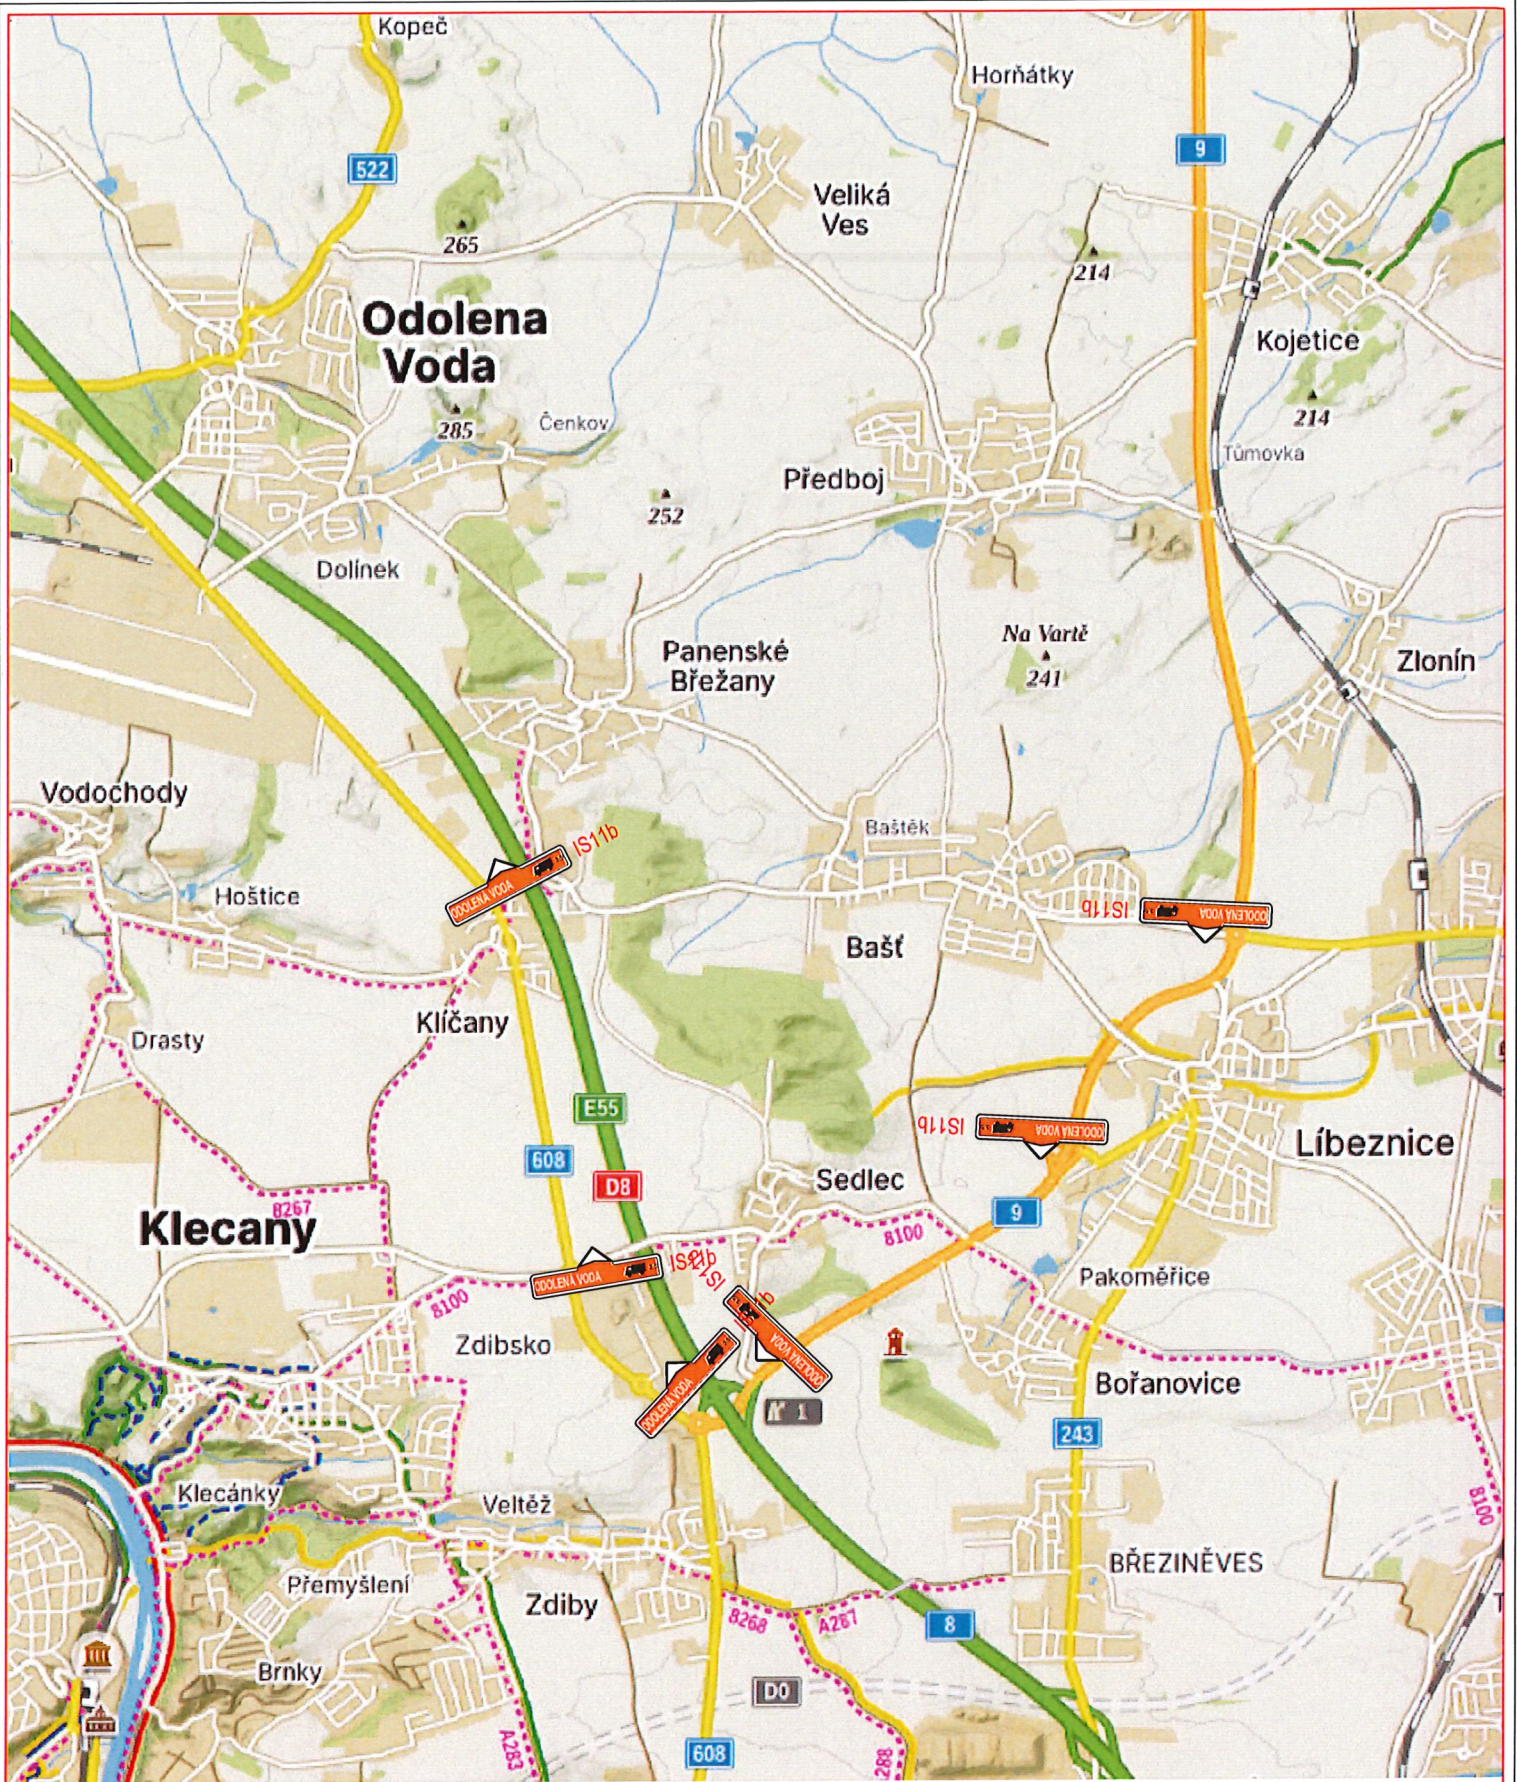

ZNAČKY V ROZPORU

S DIO

BUDOU


ZNEPLATĚNÉ

Mgr. Lucie Hanousková
POLICE ČESKÉ REPUBLIKY
Ověřil podepsání: Za správnost vyhotovení
Čas podpisu: 10.03.2026 12:10:50

Ředitel ateliéru	Zodpovědný projektant	Tech. kontrola	Vypracoval
Ing. Jirák J.	Ing. Horák J.	Ing. Adamč J.	Loupy M.
<p>stavba: OBNOVA POVRCHU KŘIŽOVATKY UL. HLAVNÍ A VELKOVESKÁ, PŘEBOJ</p> <p>část: DOPRAVNĚ-INŽENÝRSKÉ OPATŘENÍ</p> <p>objekt: -</p> <p>obsah: SITUACE DIO</p> <p>název dfg.souboru: Situace DIO Přeboj.dwg</p>			
<p>HIP: Miroslav Loupy</p> <p>číslo zakázky: 2025-002/19</p> <p>stupeň dokumentace: DIO</p> <p>datum: 09.2025</p> <p>měřítko: -</p> <p>výkres číslo: -</p>		<p>formát: A4</p> <p>výškové číslo: -</p>	
<p>- DIO173</p>			


SCHÉMA OBJÍZDNÝCH TRAS

OBJÍZDNÁ TRASA NAD 3,5 t: - - - - -

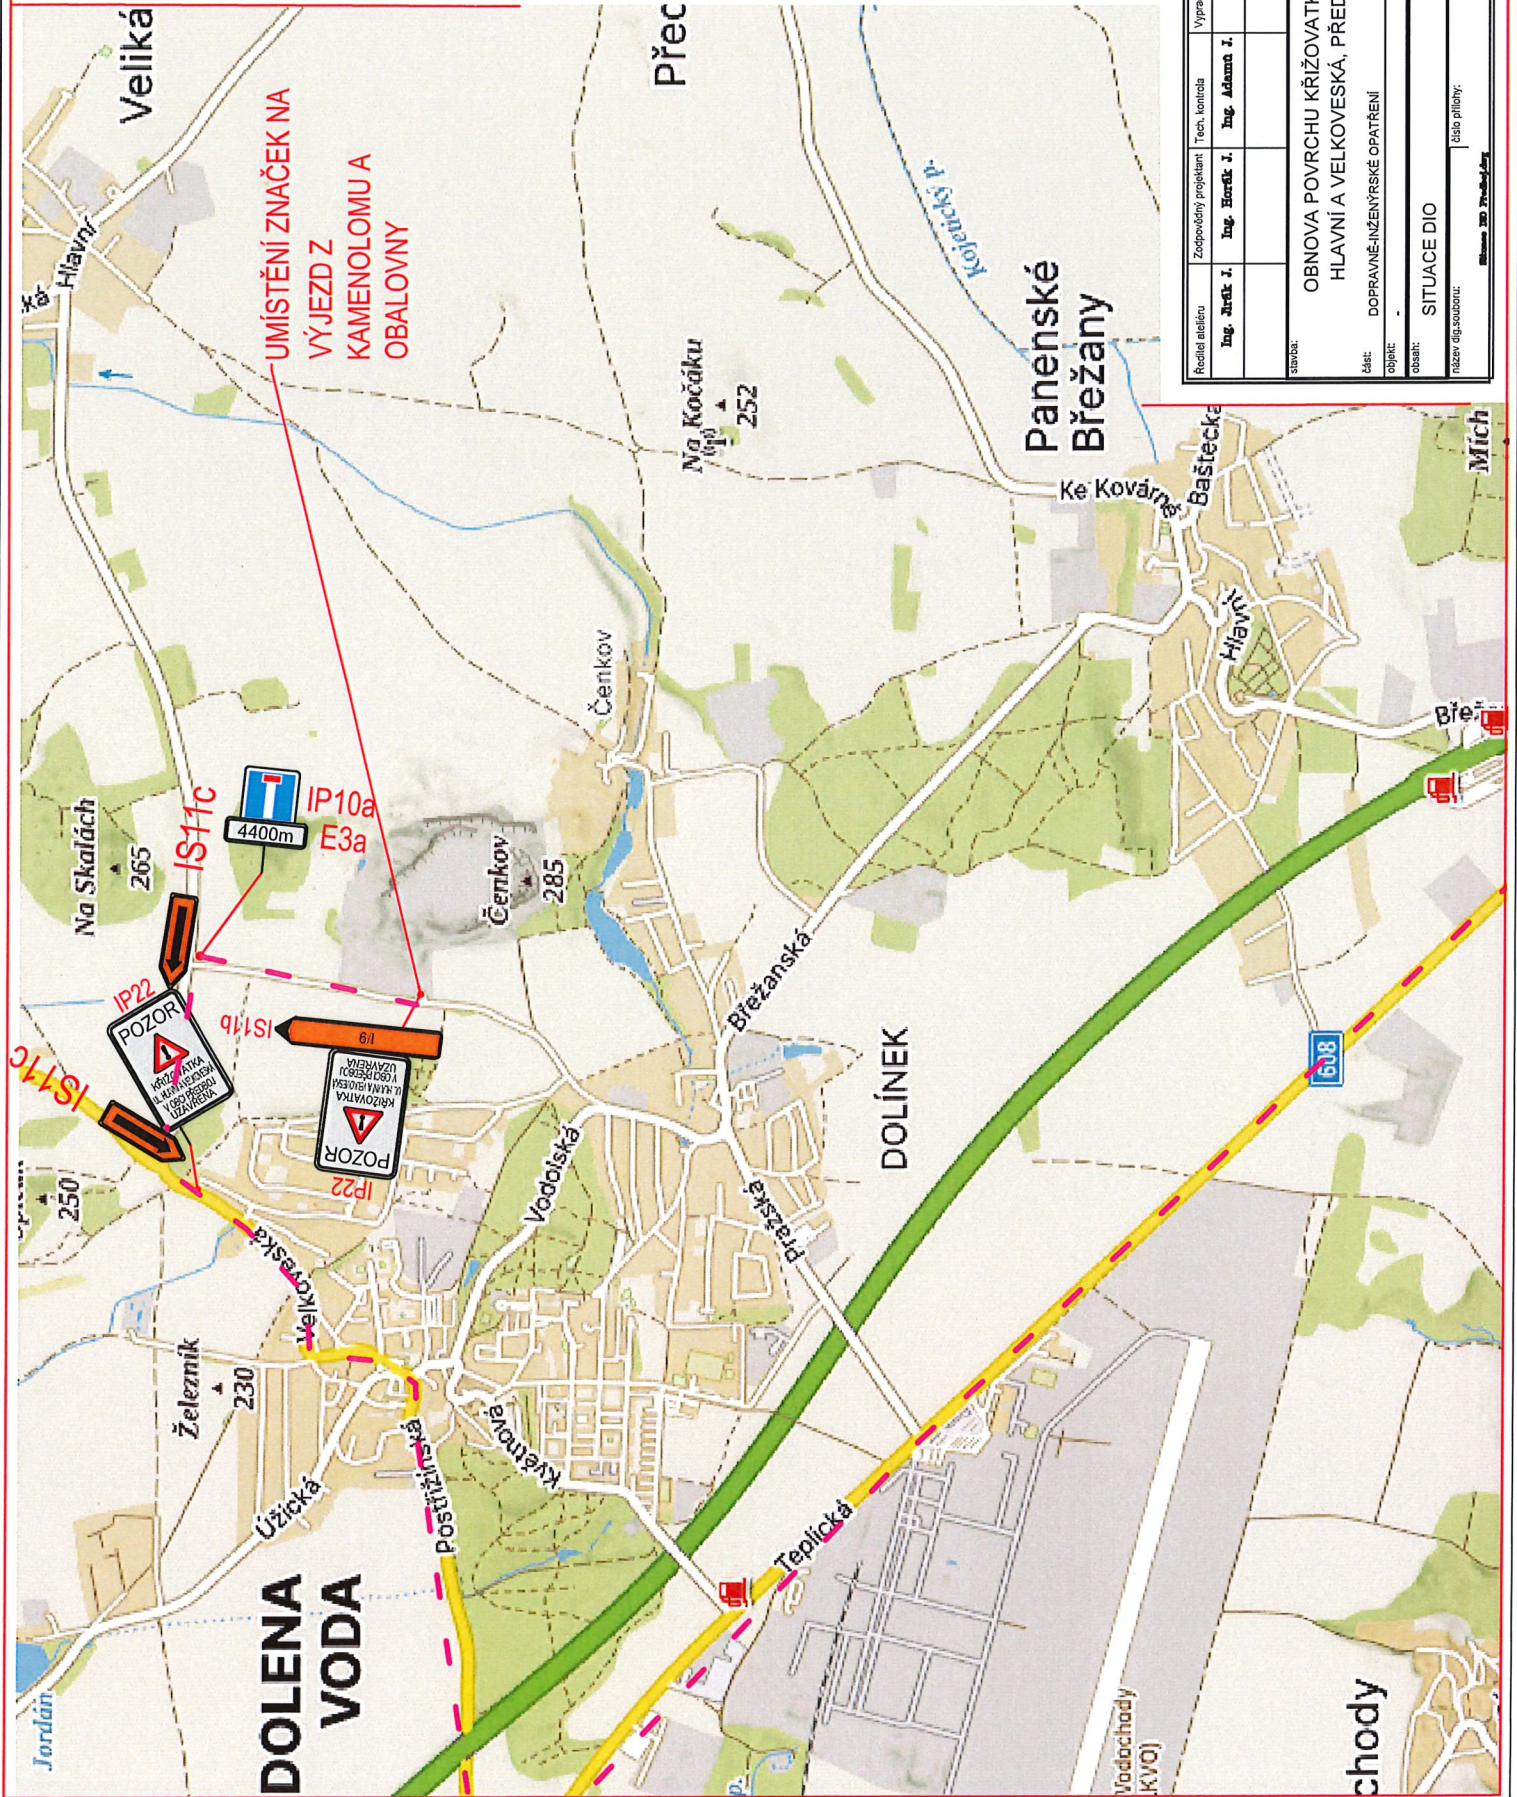

UMÍSTĚNÍ ZNAČEK NA
VÝJEZD Z
KAMENOLOMU A
OBALOVSY

Realizátor	Způsobení projektant	Tech. kontrola	Vypracoval
Ing. Arák J.	Ing. Borák J.	Ing. Adam J.	Loupy M.
stavba:	OBNOVA POVrchU KŘÍŽOVATKY UL. HLAVNÍ A VELKOVESKÁ, PŘEDBOJ		
čas:	DOPRAVNĚ-INŽENYRSKÉ OPATŘENÍ		
objekt:	SITUACE DIO		
obsah:	vyřezá číslo: - formát: A4		
název díla/souboru:	název přílohy: - číslo přílohy: DIO171		
Miroslav Loupy 2025-06/19 300 09.2025 44			

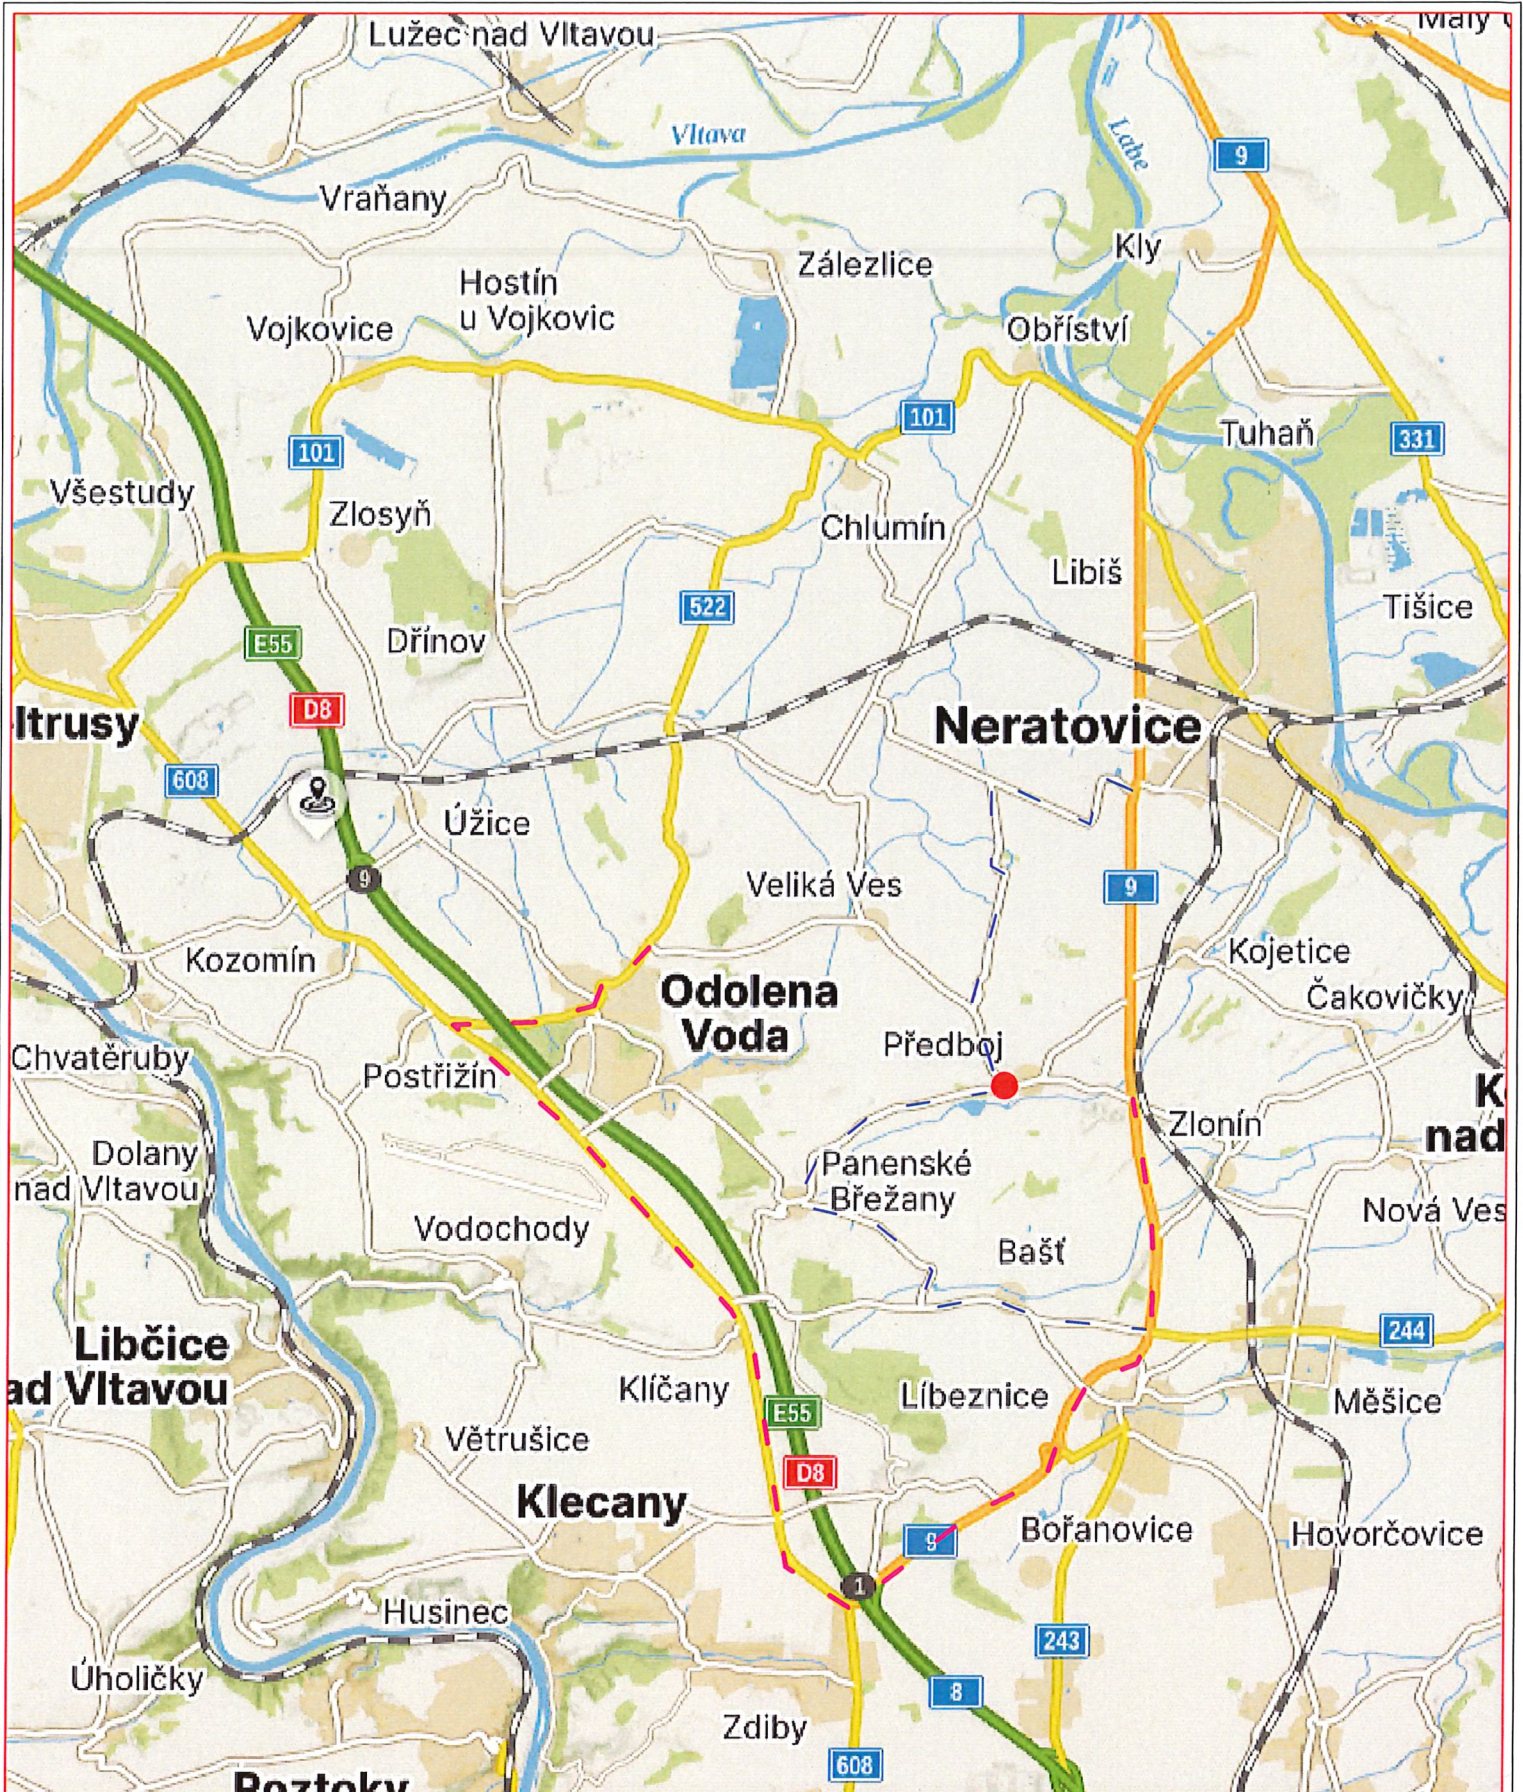

**ZNAČKY V ROZPORU
S DIO
BUDOU
ZNEPLATNĚNY**

OBJÍZDNÁ TRASA DO 3,5 t:



OBJÍZDNÁ TRASA NAD 3,5 t:



Ředitel atelieru Ing. Jirák J.	Zodpovědný projektant Ing. Horák J.	Tech. kontrola Ing. Adamt J.	Vypracoval Loupy M.	 <small>CR PROJECT s.r.o., PO BOXEM 319, 293 01 Mladá Boleslav tel.: +420 326 700 656 GSM GATE: +420 606 402 039 fax: +420 326 700 655 e-mail: info@crproject.cz URL: http://www.crproject.cz</small>
stavba: OBNOVA POVRCHU KŘIŽOVATKY UL. HLAVNÍ A VELKOVESKÁ, PŘEDBOJ				
část: DOPRAVNĚ-INŽENÝRSKÉ OPATŘENÍ	HIP: Miroslav Loupy		číslo zakázky: 2025-002/19	
objekt: -	stupeň dokumentace: DIO		datum: 09.2025	
obsah: SITUACE DIO	měřítko: -		formát: A4	
název dg.souboru: -	výkres číslo: -		výisk číslo: -	
číslo přílohy: -	- DIO169			

Ověřovací doložka (Digitální do digitální)

Ověřovací doložka konverze do dokumentu v digitální podobě podle § 69a zákona č. 499/2004 Sb., o archivnictví a spisové službě, v platném znění.

Ověřuji pod pořadovým číslem 0000755/26, že tento dokument, který vznikl převedením vstupu v elektronické podobě ve formátu .pdf do podoby elektronické, se doslovně shoduje s obsahem vstupu.

Vstup nebyl podepsán elektronickým podpisem ani nebyl označen platnou uznávanou elektronickou značkou.

Číslo kvalifikovaného certifikátu -, vydán akreditovaným poskytovatelem certifikačních služeb -.

Vstup neobsahuje časové razítko.

Ověřující osoba: Petra Tomsová

Vystavil: Bašť

Obec Bašť dne 10.04.2026