


DIO ul. Dlouhá - trvání akce: sobota 23.5. 12.00 – 24.5. 20.00


LEGENDA

- SDZ STÁVAJÍCÍ
- VDZ STÁVAJÍCÍ
- SDZ - DOČASNĚ - rozmístit v dobu konání akce
- Dočasné DZ (upozornění) rozmístění min. 4 dny před začátkem dopravního omezení
- Prostor dopravního omezení

Situace DIO

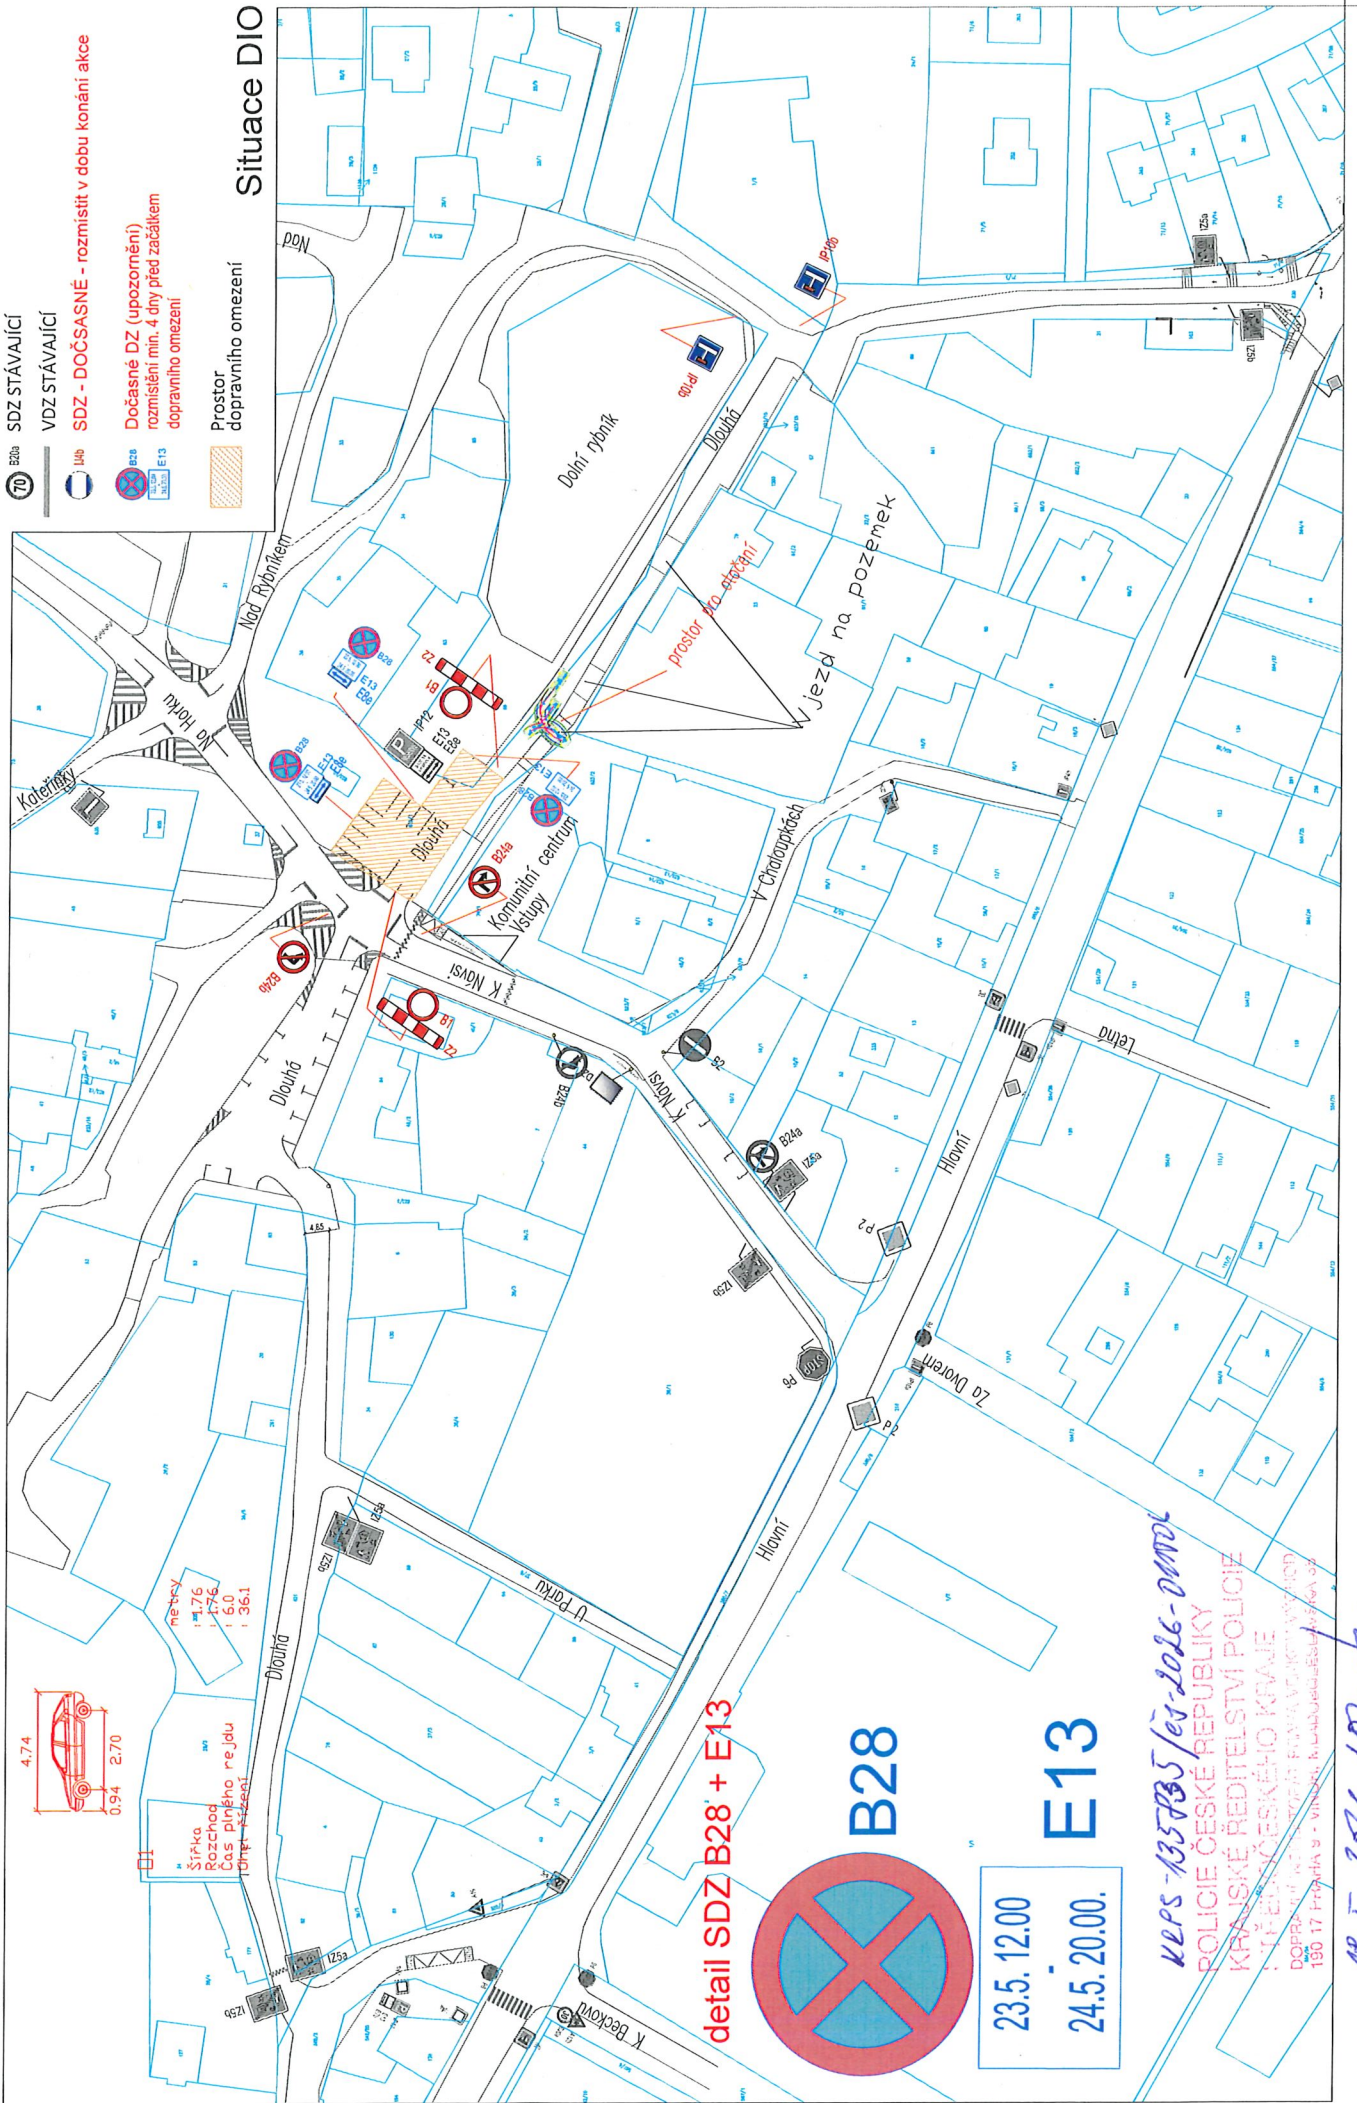

detail SDZ B28 + E13

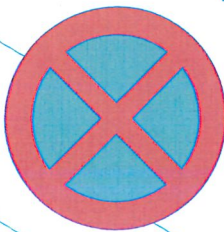

B28

23.5. 12.00
24.5. 20.00.

E13

KEPS-135785 / 13-2026-DMDL
POLICIE ČESKÉ REPUBLIKY
KRAJSKÉ ŘEDITELSTVÍ POLICIE
STŘEDNÍHO ČESKÉHO KRAJE
DOPRAVNÍ OMEZENÍ V DLOUHÉ ULICI DLOUHÁ, KRAJSKÉ ŘEDITELSTVÍ POLICIE
150 17 Praha 8 - Vinohrady, k.us@ujedna.cz

AP. 3. 2026 por. J.