


**ZNAČKY V ROZPORU S DIO BUDOU ZNEPLATNĚNY**

**ÚPLNÁ UZÁVĚRA SILNICE III/0085 V DÉLCE CCA 460 BM**

Ředitel atelieru <b>Ing. Jirák J.</b>	Zodpovědný projektant <b>Ing. Horák J.</b>	Tech. kontrola <b>Ing. Adamt J.</b>	Vypracoval <b>Loupyř M.</b>
stávba: <b>OPRAVA POVRCHU SILNICE III/0085, KLÍČANY</b> část: <b>DOPRAVNĚ INŽENÝRSKÉ OPATŘENÍ</b> objekt: <b>-</b> obsah: <b>SITUACE DIO</b>			
název dig.souboru: <b>Stavce DIO Kličany.dwg</b>		číslo přílohy: <b>-</b>	
<b>CR PROJECT</b> INŽENÝRSKÁ FIRMA CR PROJECT s.r.o., POD BORKEM 319, 293 01 Mladá Boleslav tel.: +420 326 700 666 GSM GATE: +420 606 602 039 fax: +420 326 700 665 e-mail: info@crproject.cz URL: http://www.crproject.cz			HIP: <b>Miroslav Loupyř</b> číslo zakázky: <b>2026-002/06</b> stupeň dokumentace: <b>DIO</b> datum: <b>04.2026</b> měřítko: <b>-</b> formát: <b>A4</b> výkres číslo: <b>-</b>
<b>- DIO378</b>			

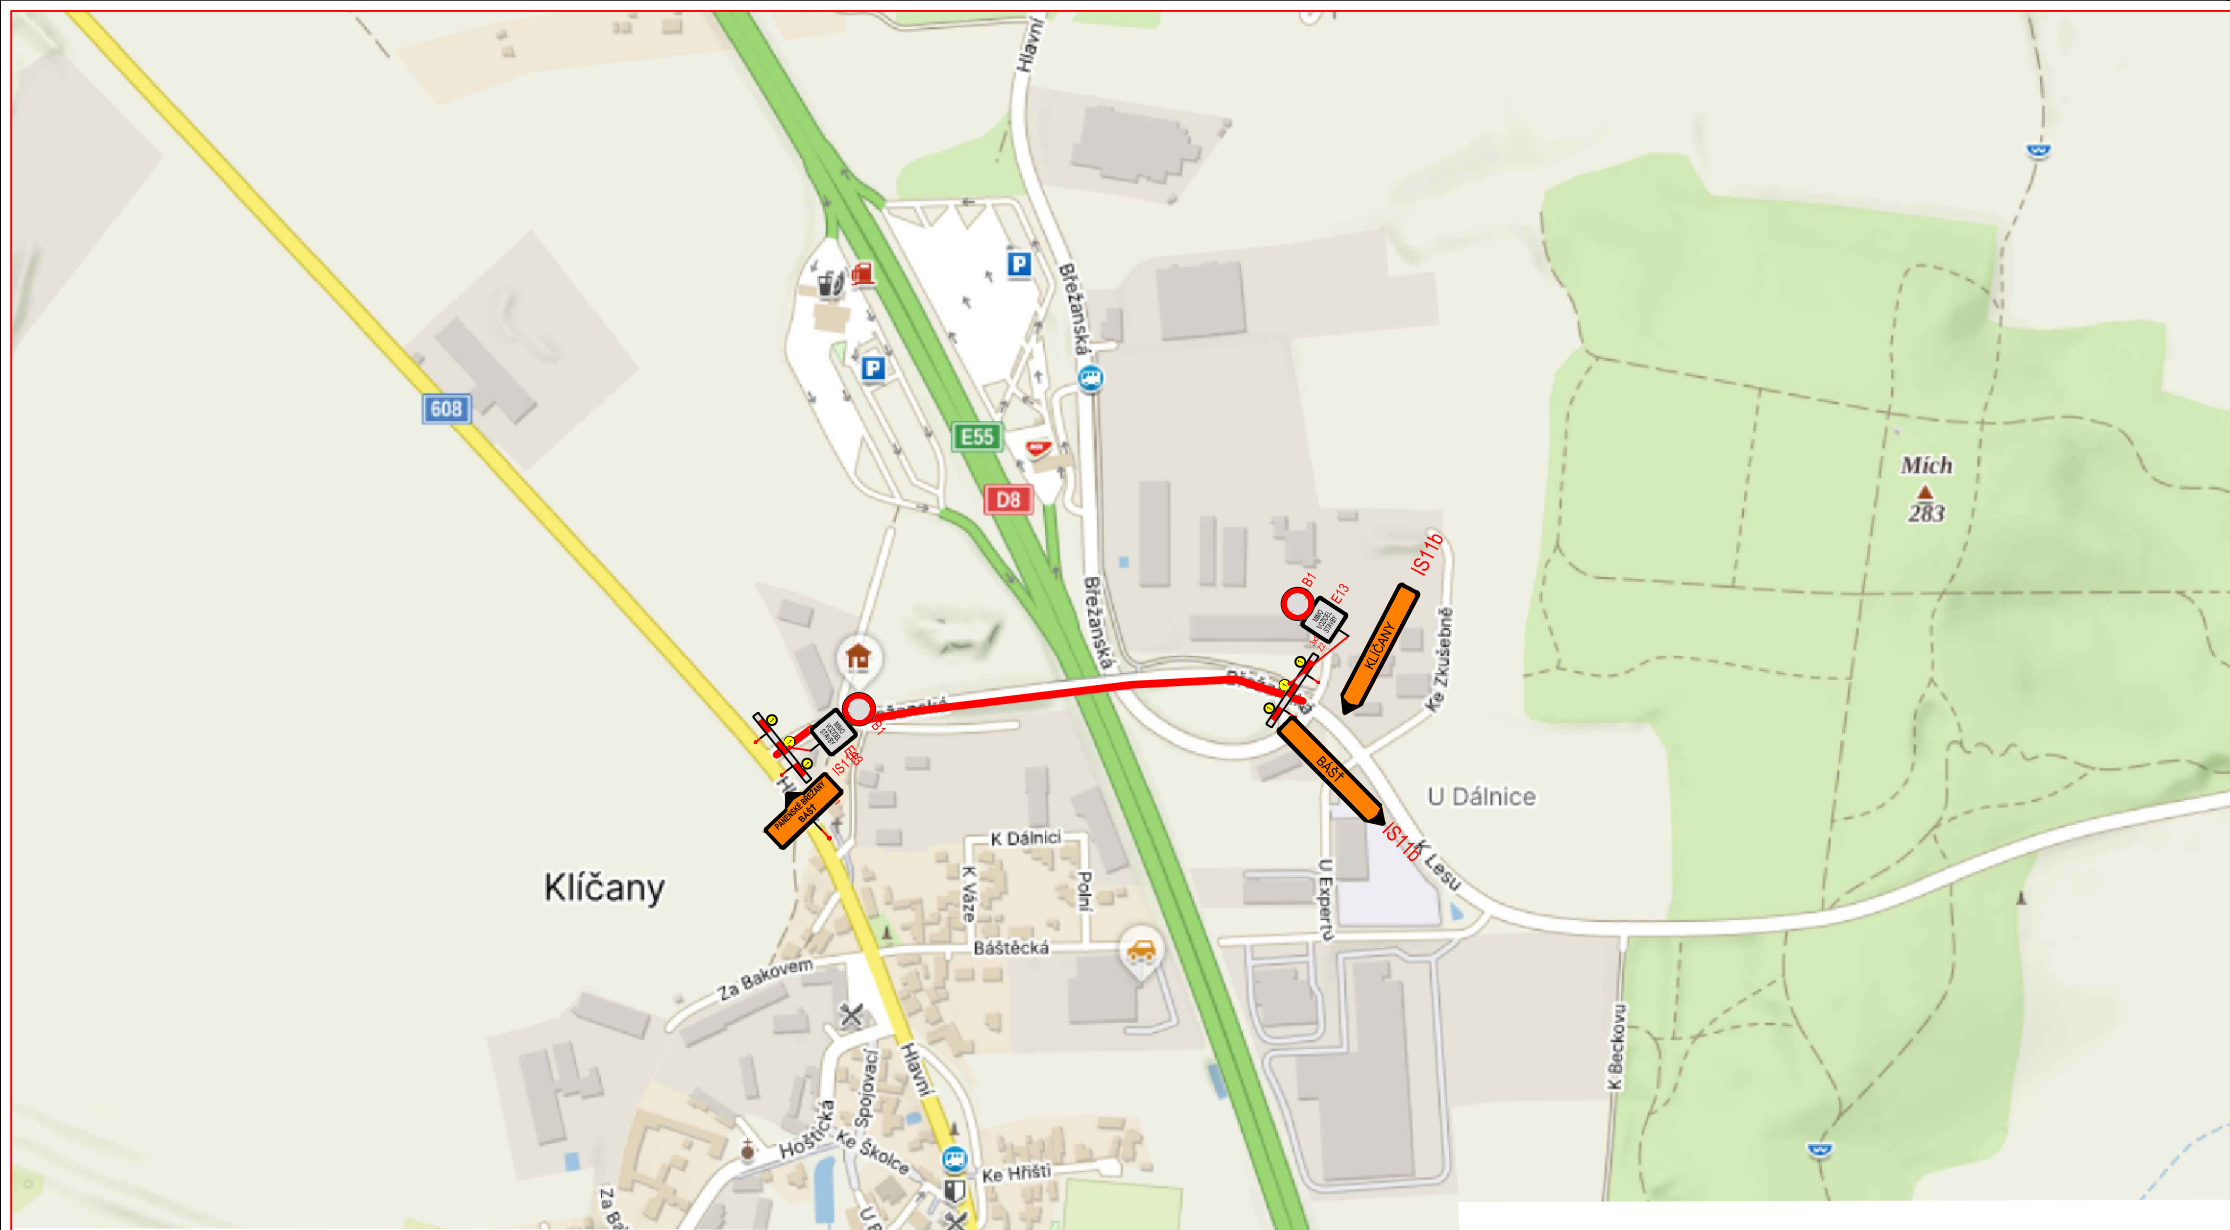

ZNAČKY V  
ROZPORU S  
DIO  
BUDOU  
ZNEPLATNĚNY

ÚPLNÁ  
UZÁVĚRA  
SILNICE  
III/0085 V  
DĚLCE CCA  
460 BM

Ředitel atelieru	Zodpovědný projektant	Tech. kontrola	Vypracoval	 <small>CR PROJECT s.r.o., POD BORKEM 319, 293 01 Mladá Boleslav          tel.: +420 326 700 666 GSM GATE: +420 606 602 039          fax: +420 326 700 665 e-mail: info@crproject.cz          URL: http://www.crproject.cz</small>
Ing. Jirák J.	Ing. Horák J.	Ing. Adamt J.	Loupy M.	
stavba:				HIP: Miroslav Loupý
OPRAVA POVRCHU SILNICE III/0085, KLÍČANY				číslo zakázky: 2026-002/06
část: DOPRAVNĚ-INŽENÝRSKÉ OPATŘENÍ				stupeň dokumentace: DIO
objekt: -				datum: 04.2026
obsah: SITUACE DIO				měřítko: - formát: A4
výkres číslo: -				výtisk číslo: -
název dig.souboru: <b>Stavce DIO Klíčany.dwg</b>		číslo přílohy: -		- DIO379