
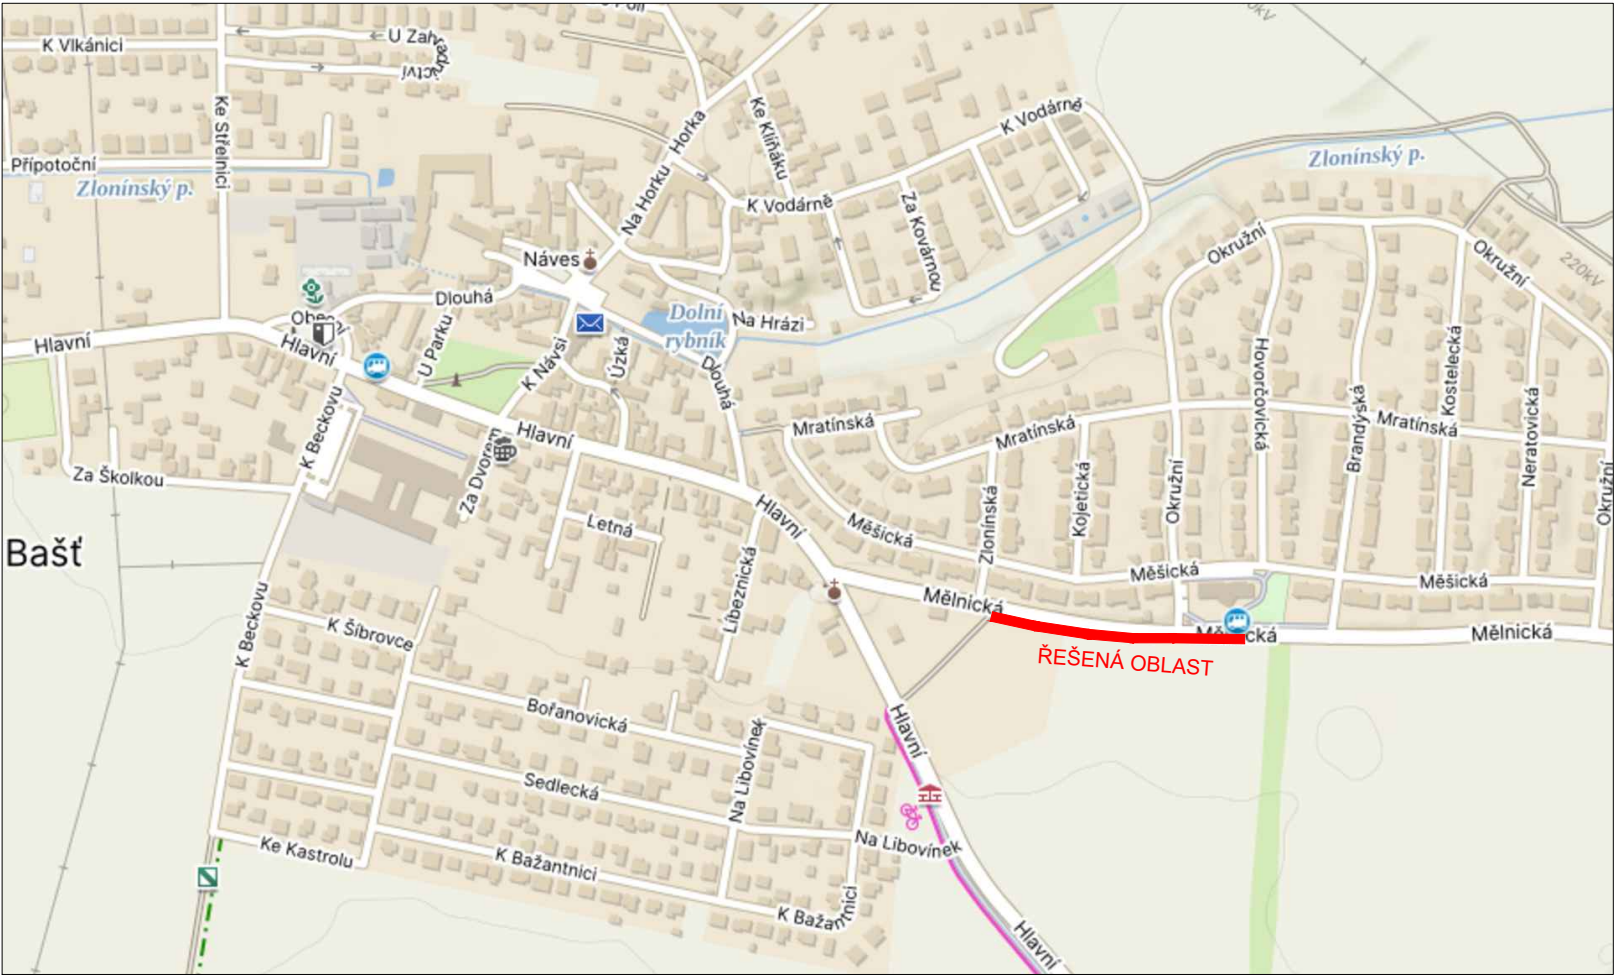


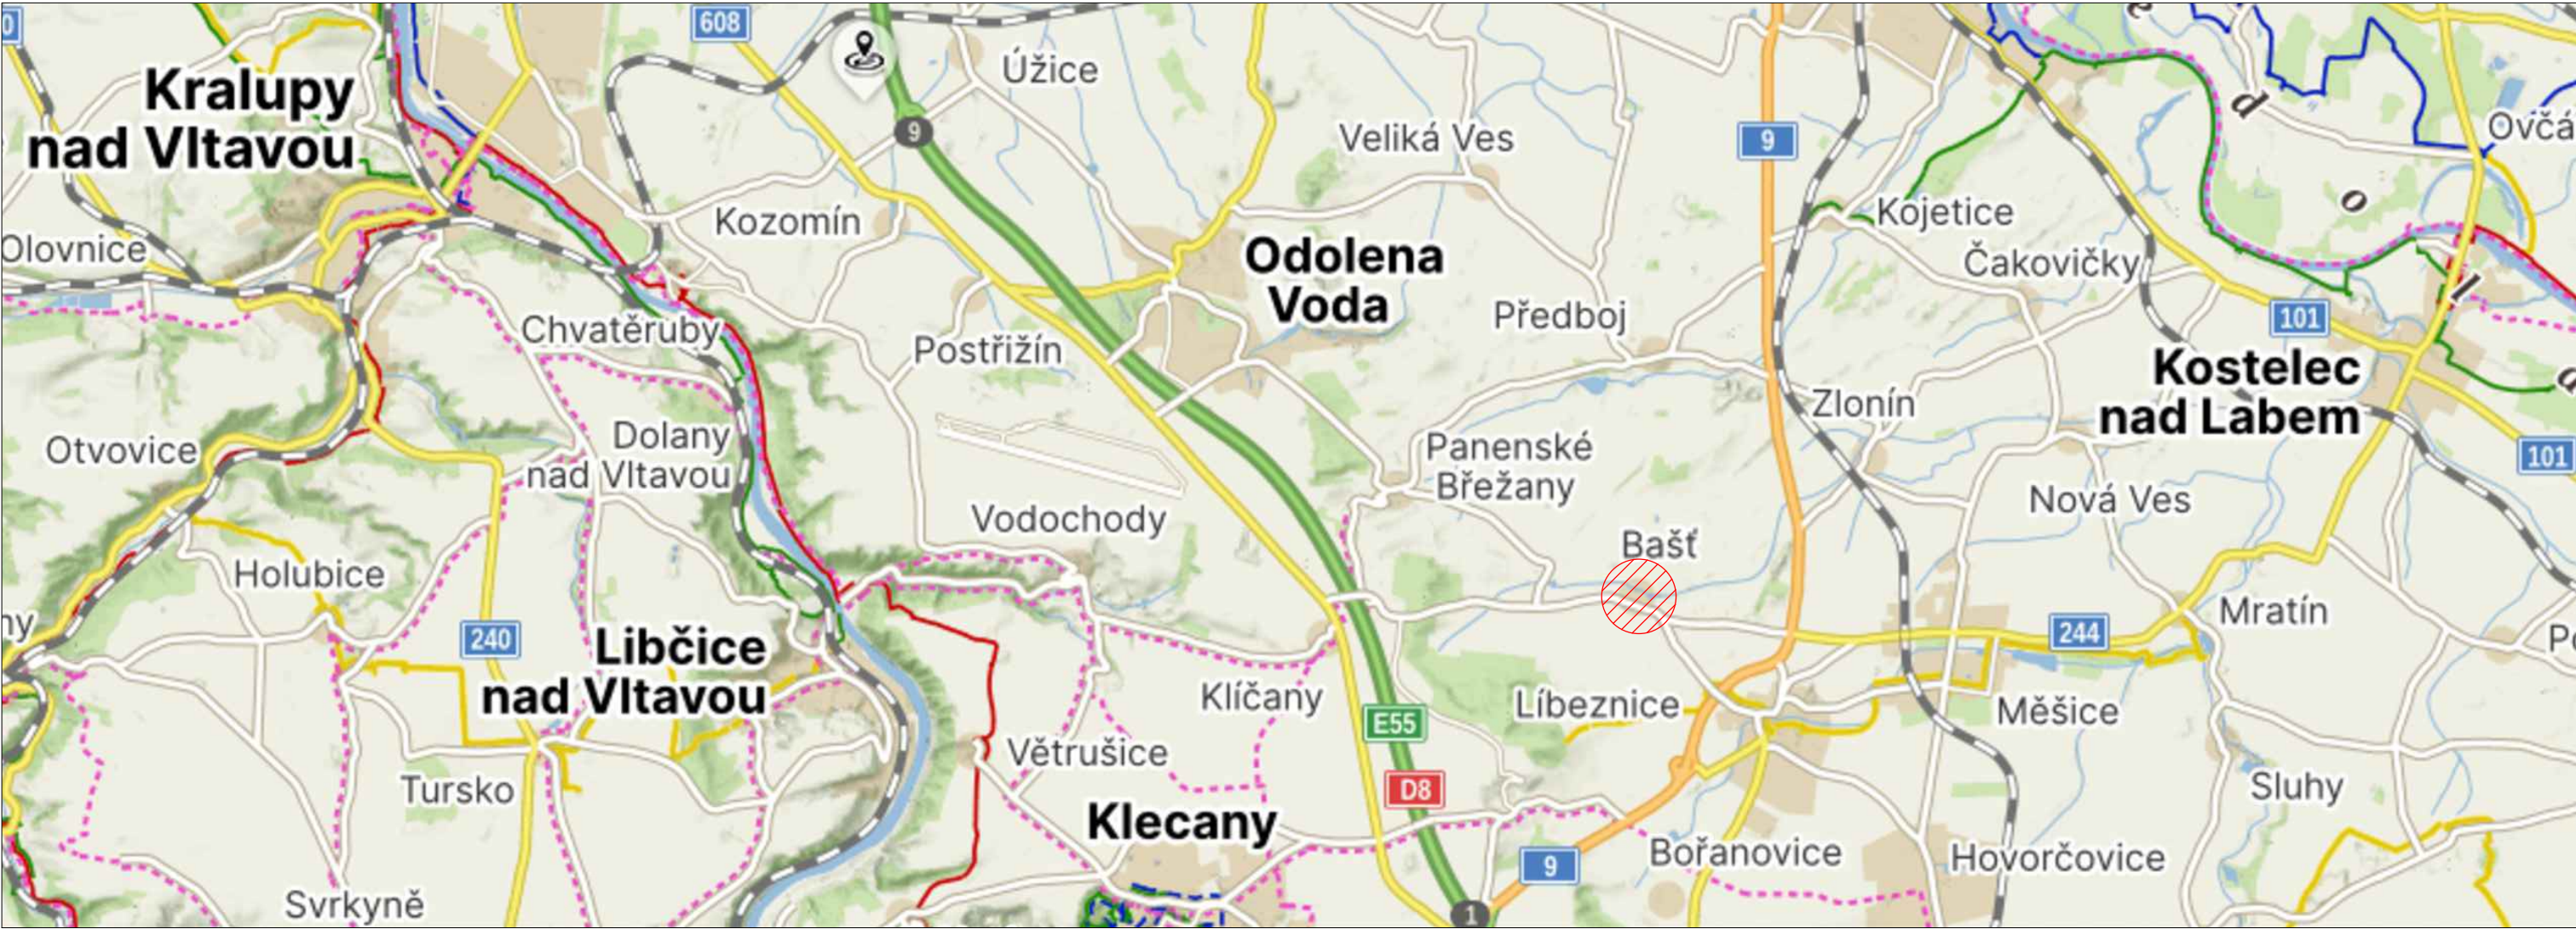

OBJEDNATEL		ZHOTOVITEL:			
Obec Bašť, Obecní 126, Bašť		Ing. Iva Rotheová Na Šumavě 140, Třebotov tel.: 737 827 265 , e-mail: rothe.petr@tiscali.cz			
VYPRACOVAL	Ing. Iva Rotheová			STUPEŇ	DSP
ODPOVĚDNÝ PROJEKTANT	Ing. Iva Rotheová			DATUM	REVIZE
MÍSTO STAVBY	Obec Bašť			05/2026	0
AKCE				MĚŘÍTKO	—
NOVÝ CHODNÍK V ULICI MĚLNICKÁ					
STAVEBNÍ OBJEKT:					Č.PARÉ
SO 100 KOMUNIKACE					
PŘÍLOHA:					Č. PŘÍLOHY:
SITUAČNÍ VÝKRES ŠIRŠÍCH VZTAHŮ					C.1