


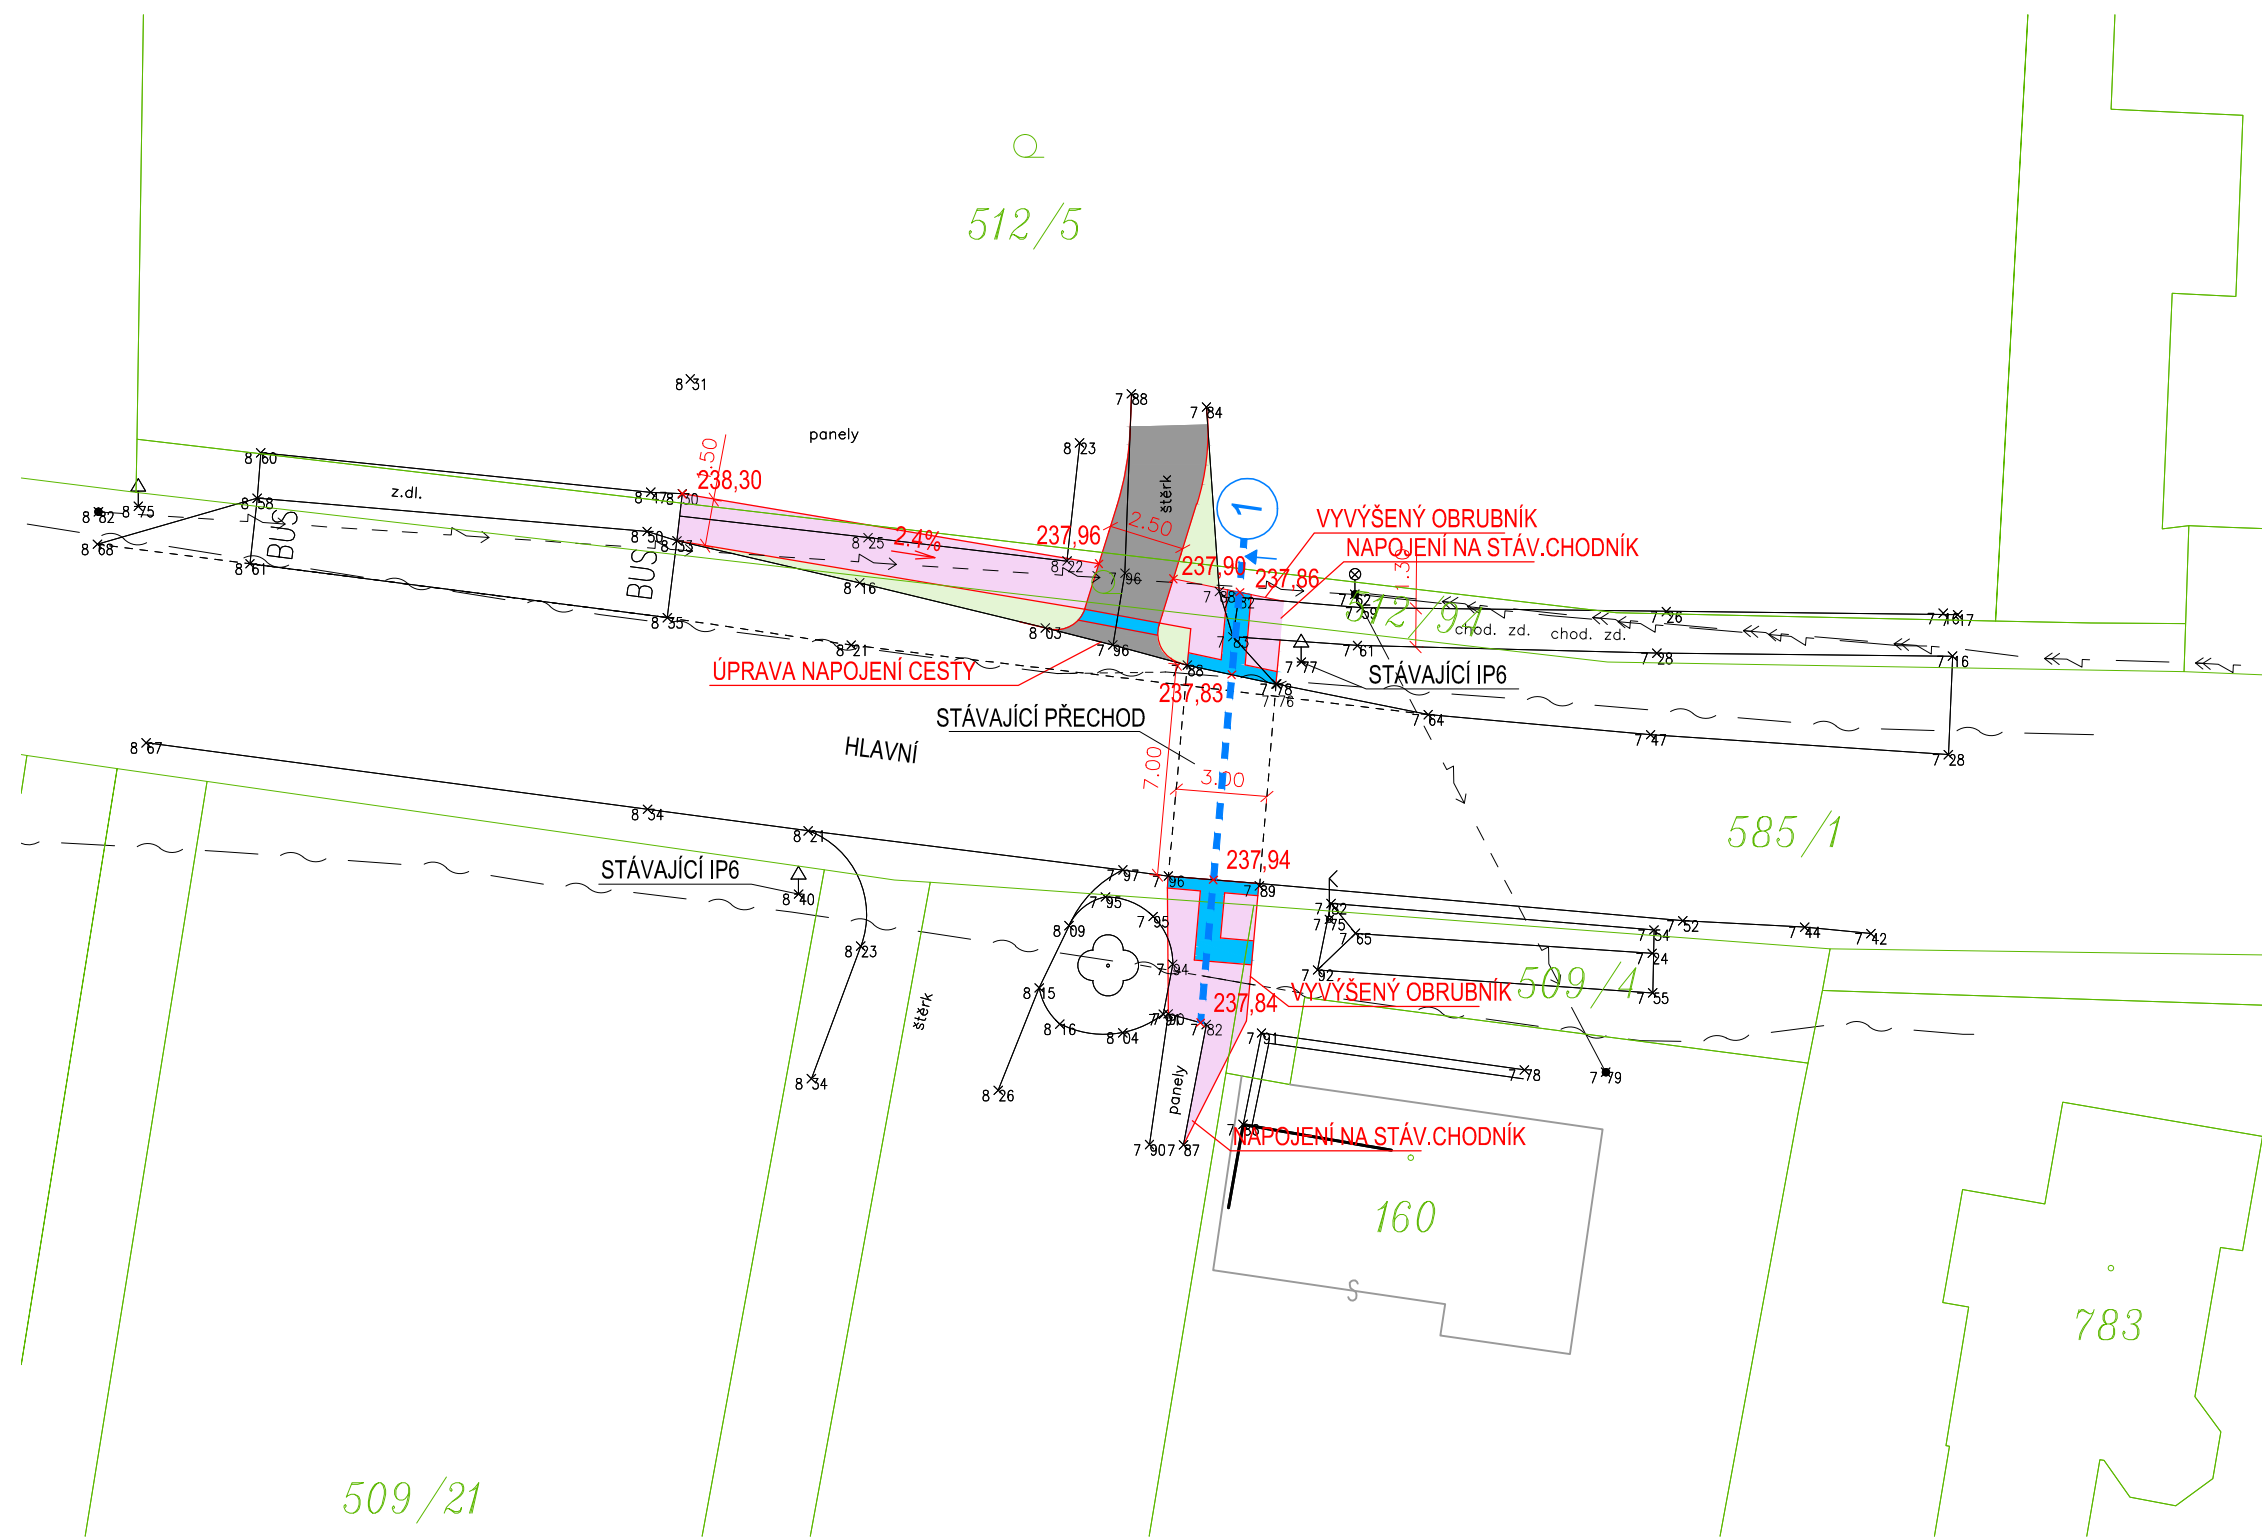

LEGENDA:

- CHODNÍK – DLAŽBA
- ŠTĚRK
- ZELEŇ
- VAROVNÉ , SIGNÁLNÍ PÁSY
- HRANICE POZEMKŮ

SOUŘADNICOVÝ SYSTÉM JTSK VÝŠKOVÝ SYSTÉM BALT

OBJEDNATEL Obec Bášt, Obecní 126, Bášt		ZHOTOVITEL: Ing. Iva Rotheová Na Šumavě 140, Třebotov tel.: 737 827 265 , e-mail: rothe.petr@tiscali.cz		GP GEODÉZIE A PROJEKCE	
VYPRACOVAL	Ing. Petr Rothe			STUPEŇ	DUSP
ODPOVĚDNÝ PROJEKTANT	Ing. Iva Rotheová			DATUM	REVIZE
MÍSTO STAVBY	Obec Bášt			05/2024	0
AKCE ÚPRAVA A OSVĚTLENÍ STÁVAJÍCÍCH PŘECHODŮ PRO CHODCE V OBCI BÁŠŤ				MĚŘÍTKO	1:250
STAVEBNÍ OBJEKT: SO 100 KOMUNIKACE					Č.PARÉ
PŘÍLOHA: SITUACE PŘECHOD 1					Č. PŘÍLOHY: D.1.1.2