


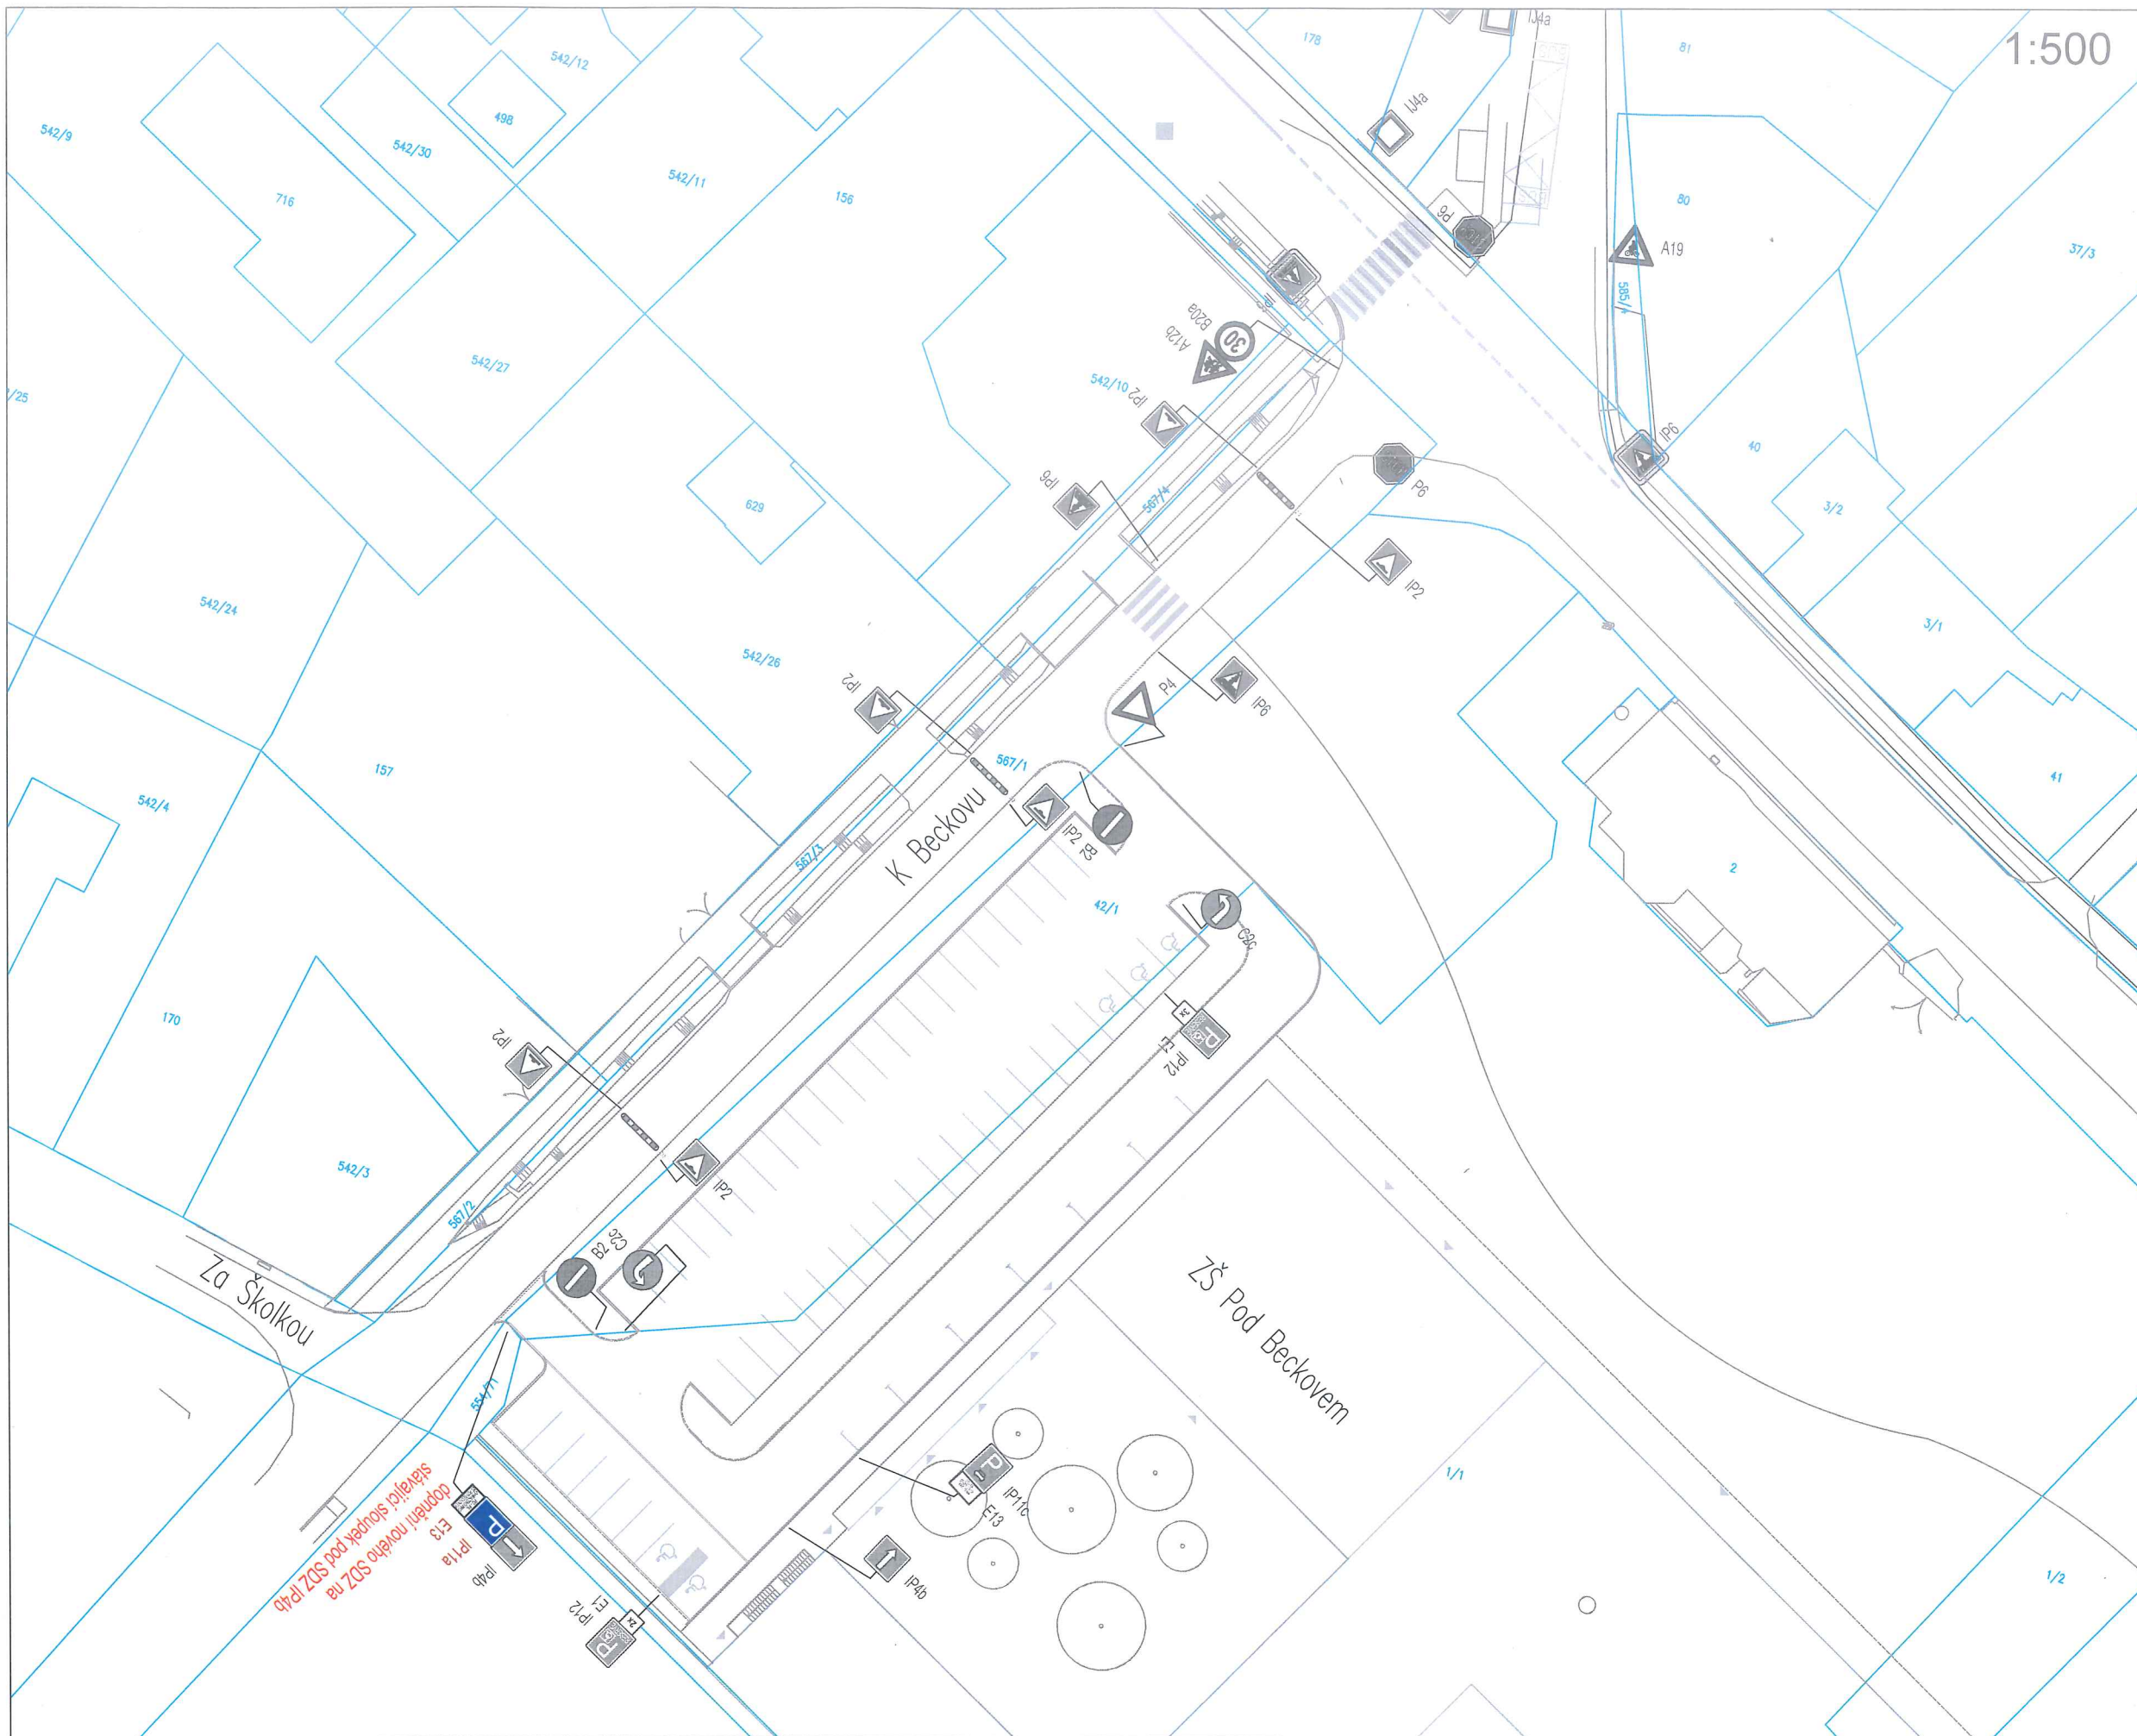

1:500

DETAIL NAVRŽENÉHO SDZ



IP11a

PO - PÁ
VYHRAZENO PRO
ZŠ POD BECKOVEM

E13

kdpe-233361/cv-2026-01006
POLICIE ČESKÉ REPUBLIKY
KRAJSKÉ ŘEDITELSTVÍ POLICIE
STŘEDOČESKÉHO KRAJE
DOPRAVNÍ INSPEKTORÁT PRAHA VENKOV-VÝCHOD
190 17 PRAHA 9 - VIŠŇ, MLADOBOLSLAVSKÁ 38
26.8.2016

STÁVAJÍCÍ STAV

— ZAMĚŘENÍ
— KATASTRÁLNÍ HRANICE
145/1 PARCELNÍ ČÍSLO

DOPRAVNÍ ZNAČENÍ

70 B20a SDZ STÁVAJÍCÍ
144b SDZ NAVRHOVANÉ

C. Situace