


# ZMĚNA Č. 1 ÚZEMNÍHO PLÁNU BAŠŤ

## Návrh Změny územního plánu


### LEGENDA :

<b>Hranice</b>				
stav	návrh			
	hranice řešeného území			
	katastrální hranice			
<b>Územní prvky</b>				
I.	II.	III.	V.	plochy zástavby
Plochy dle významu: I. Stabilizované plochy II. Zastavitelné plochy III. Plochy přestavby V. Územní rezerva				
<b>Zásobování pitnou vodou</b>				
stav	návrh			
	hlavní vodovodní řád - přívaděč			
	rozvody pitné vody			
<b>Kanalizace</b>				
stav	návrh			
	kanalizace gravitační			
	kanalizace tlaková			
	čistírna odpadních vod (ČOV)			
	čerpací stanice kanalizace (ČS)			
	kanalizace dešťová			
	retenční nádrž			

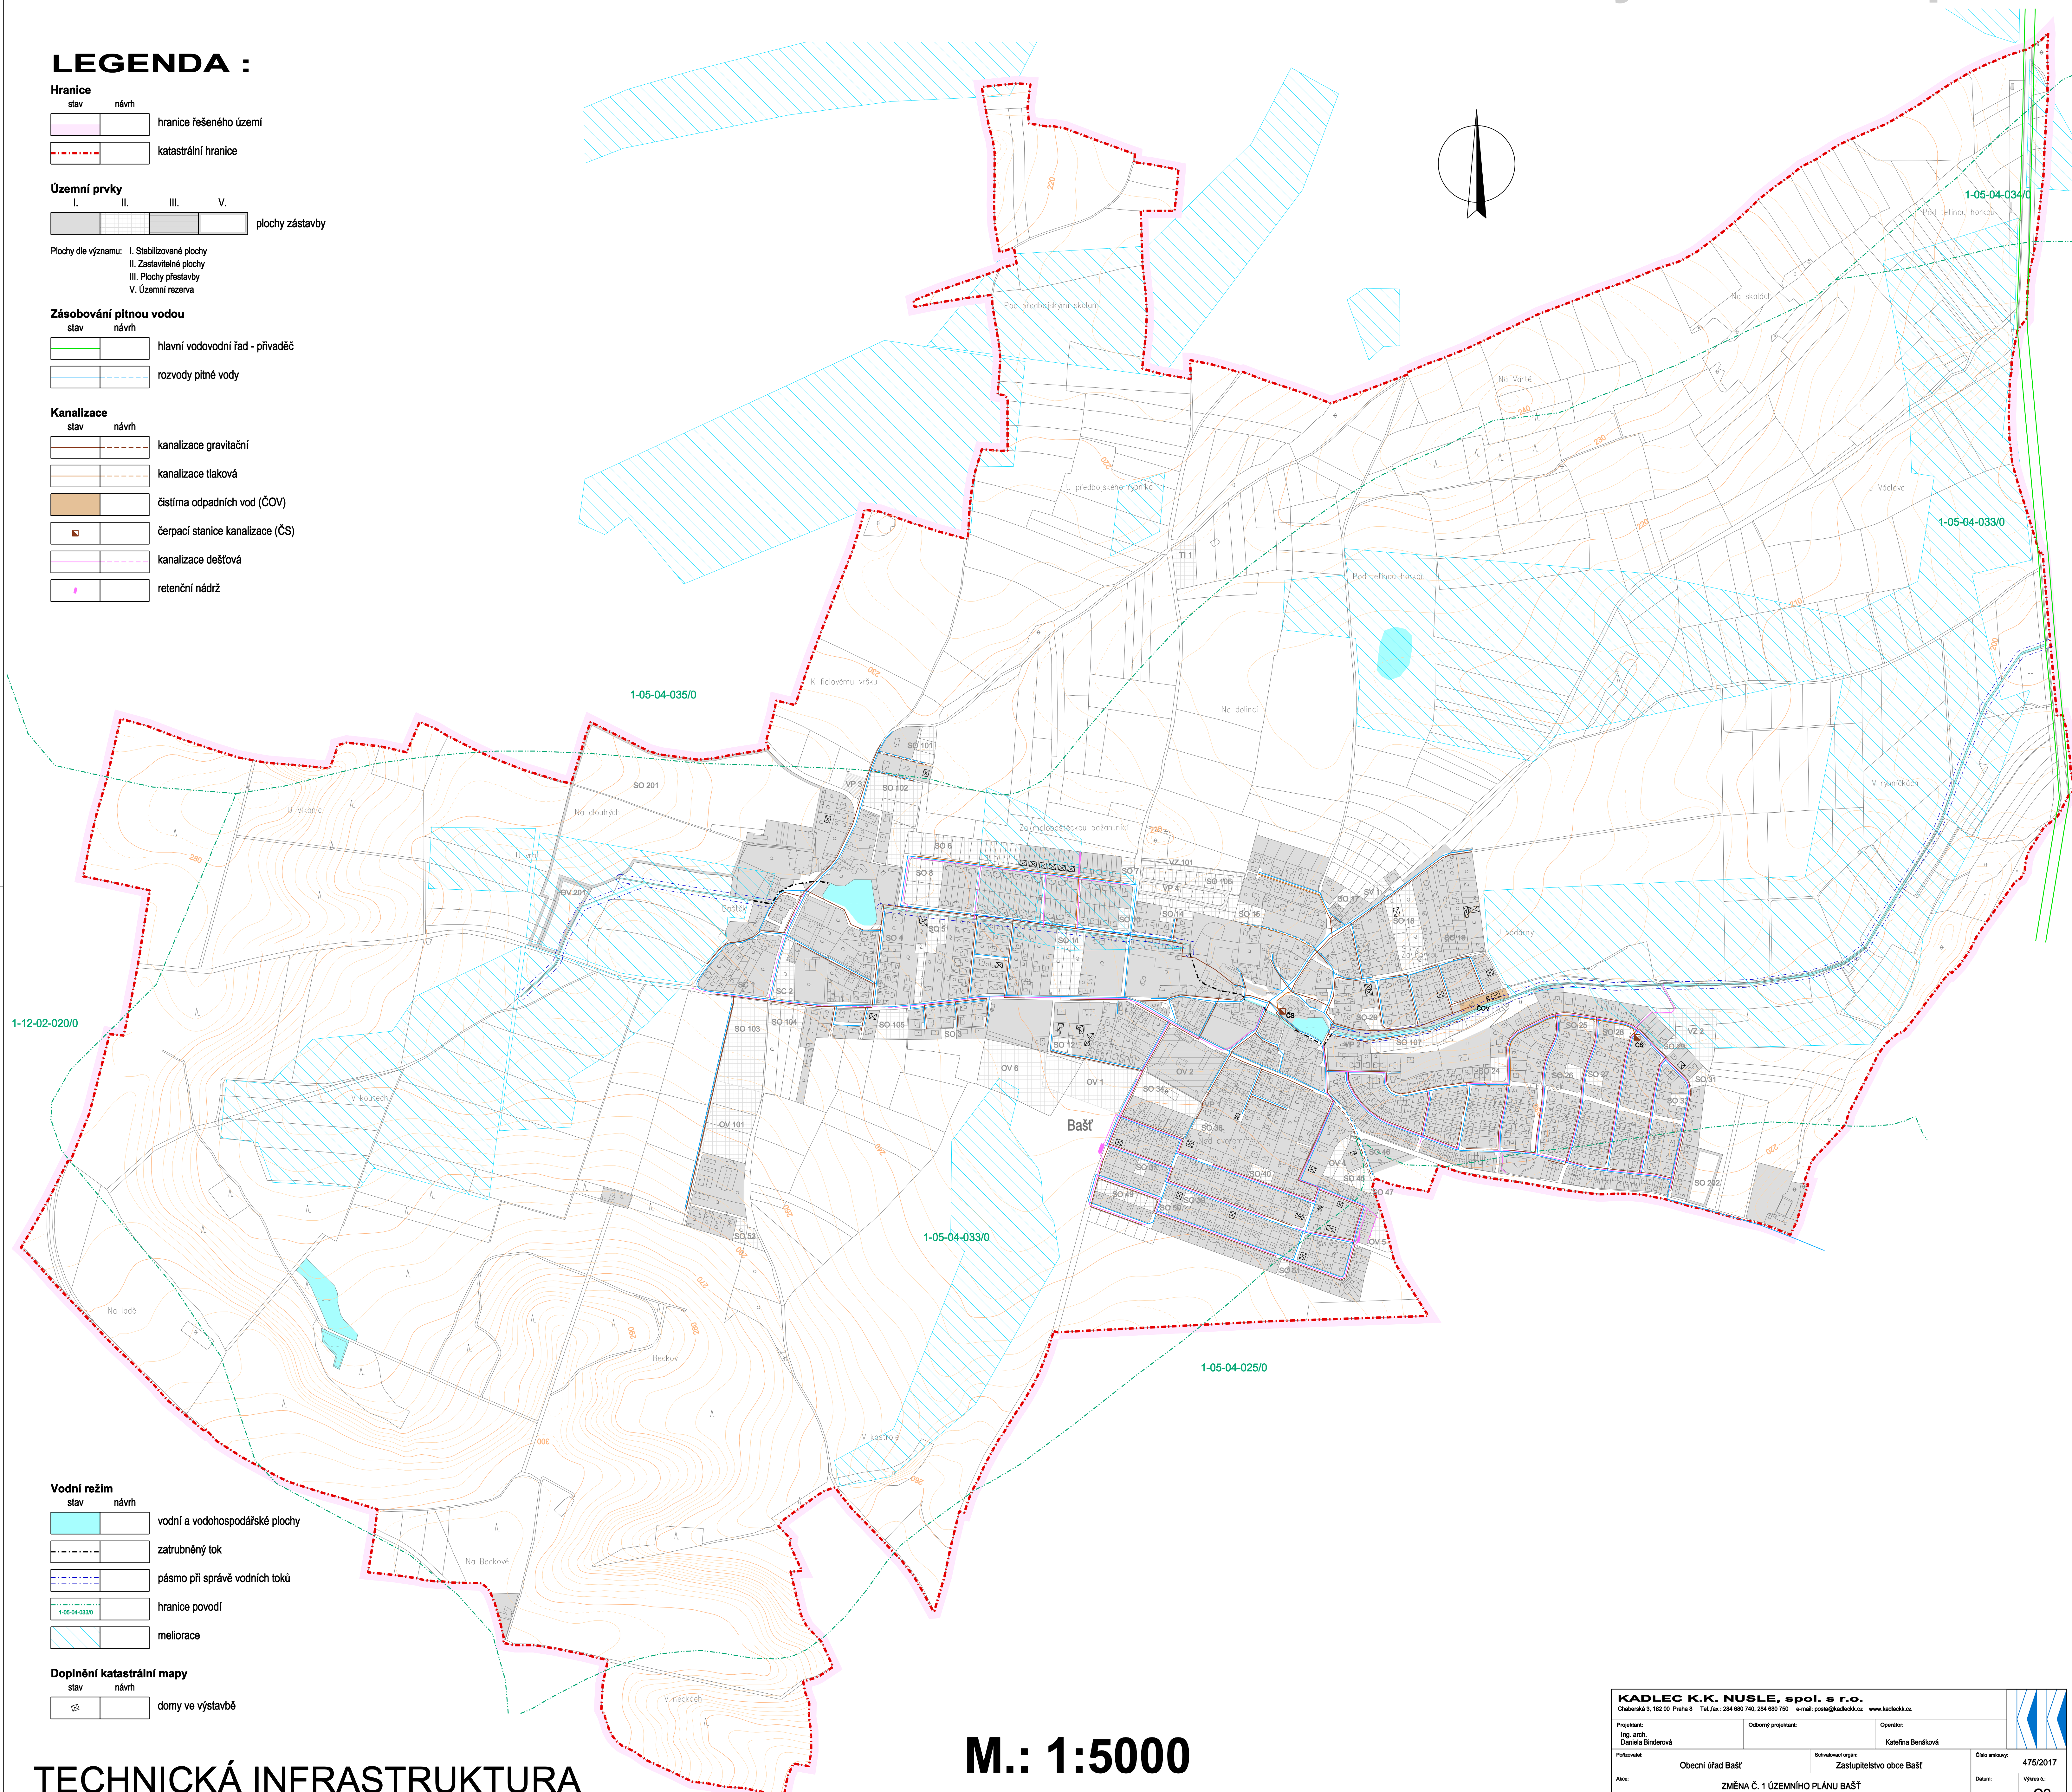

## TECHNICKÁ INFRASTRUKTURA - VODNÍ HOSPODÁŘSTVÍ

M.: 1:5000

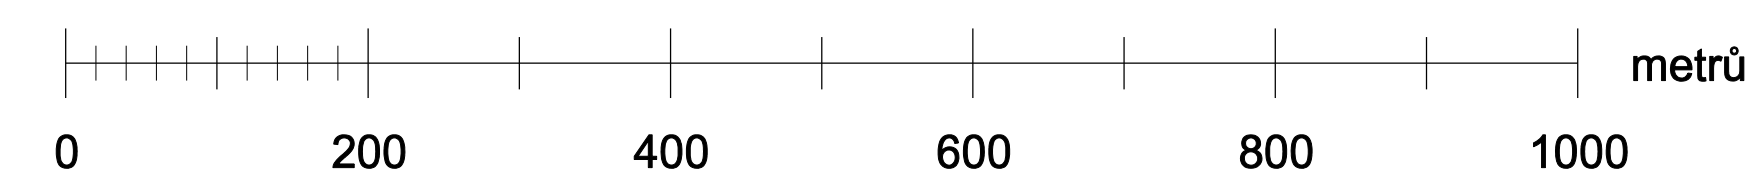

<b>KADLEC K.K. NUSLE, spol. s r.o.</b> Chuderská 3, 162 00 Praha 6 Tel. fax: 284 682 740, 284 680 750 e-mail: posta@kadlecki.cz www.kadlecki.cz		
Projektant: Ing. arch. Daniela Binderová	Oborný projektant: Kateřina Bendřová	Operátor: Zastupitelstvo obce Bašť
Pořizovatel: Obecní úřad Bašť	Schvalovací orgán: Zastupitelstvo obce Bašť	Číslo směry: 475/2017
Název výkresu: TECHNICKÁ INFRASTRUKTURA - VODNÍ HOSPODÁŘSTVÍ		Výška č.: 04.2018 Mřížec: 1:5000 Rok č.: C2.