

ZMĚNA Č. 1 ÚZEMNÍHO PLÁNU BAŠŤ

Návrh Změny územního plánu

LEGENDA :

Hranice		
stav	návrh	hranice řešeného území
		katastrální hranice

Územní prvky				
I.	II.	III.	V.	vodní a vodohospodářské plochy
				plochy zástavby

Plochy dle významu:
 I. Stabilizované plochy
 II. Zastavitelné plochy
 III. Plochy přestavby
 V. Územní rezerva

Zásobování elektrickou energií

stav	návrh	vzdušné vedení elektrické energie VVN 400 KV
stav	návrh	vzdušné vedení elektrické energie VVN 220 KV
stav	návrh	vzdušné vedení elektrické energie VN 22 KV
stav	návrh	kabelové vedení elektrické energie VN 22 KV
stav	návrh	trafostanice vzdušného vedení VN (TS)
stav	návrh	trafostanice kabelového vedení VN (TS)
stav	návrh	kabelový svod
stav	návrh	ochranné pásmo vzdušného elektrického vedení VVN, VN a trafostanic

Zásobování plynem

stav	návrh	plynovod STL
------	-------	--------------

Dálkovody hořlavých kapalin

stav	návrh	ochranné pásmo dálkových hořlavých kapalin
stav	návrh	koridor pro přípožď ropovodu Družba

Tepelné napaječe


stav	návrh	tepelný napaječ Mělník - Praha (nadzemní / podzemní potrubí)
------	-------	--

Elektronické komunikace

stav	návrh	dálkový telefonní kabel
stav	návrh	místní telefonní síť
stav	návrh	traťový rozvaděč (TR)
stav	návrh	radioreléové trasy s vysílačem Telefonica Czech Republic, a.s.
stav	návrh	radioreléové trasy s vysílačem T-Mobile Czech Republic, a.s.


Doplnění katastrální mapy

stav	návrh	domy ve výstavbě
------	-------	------------------

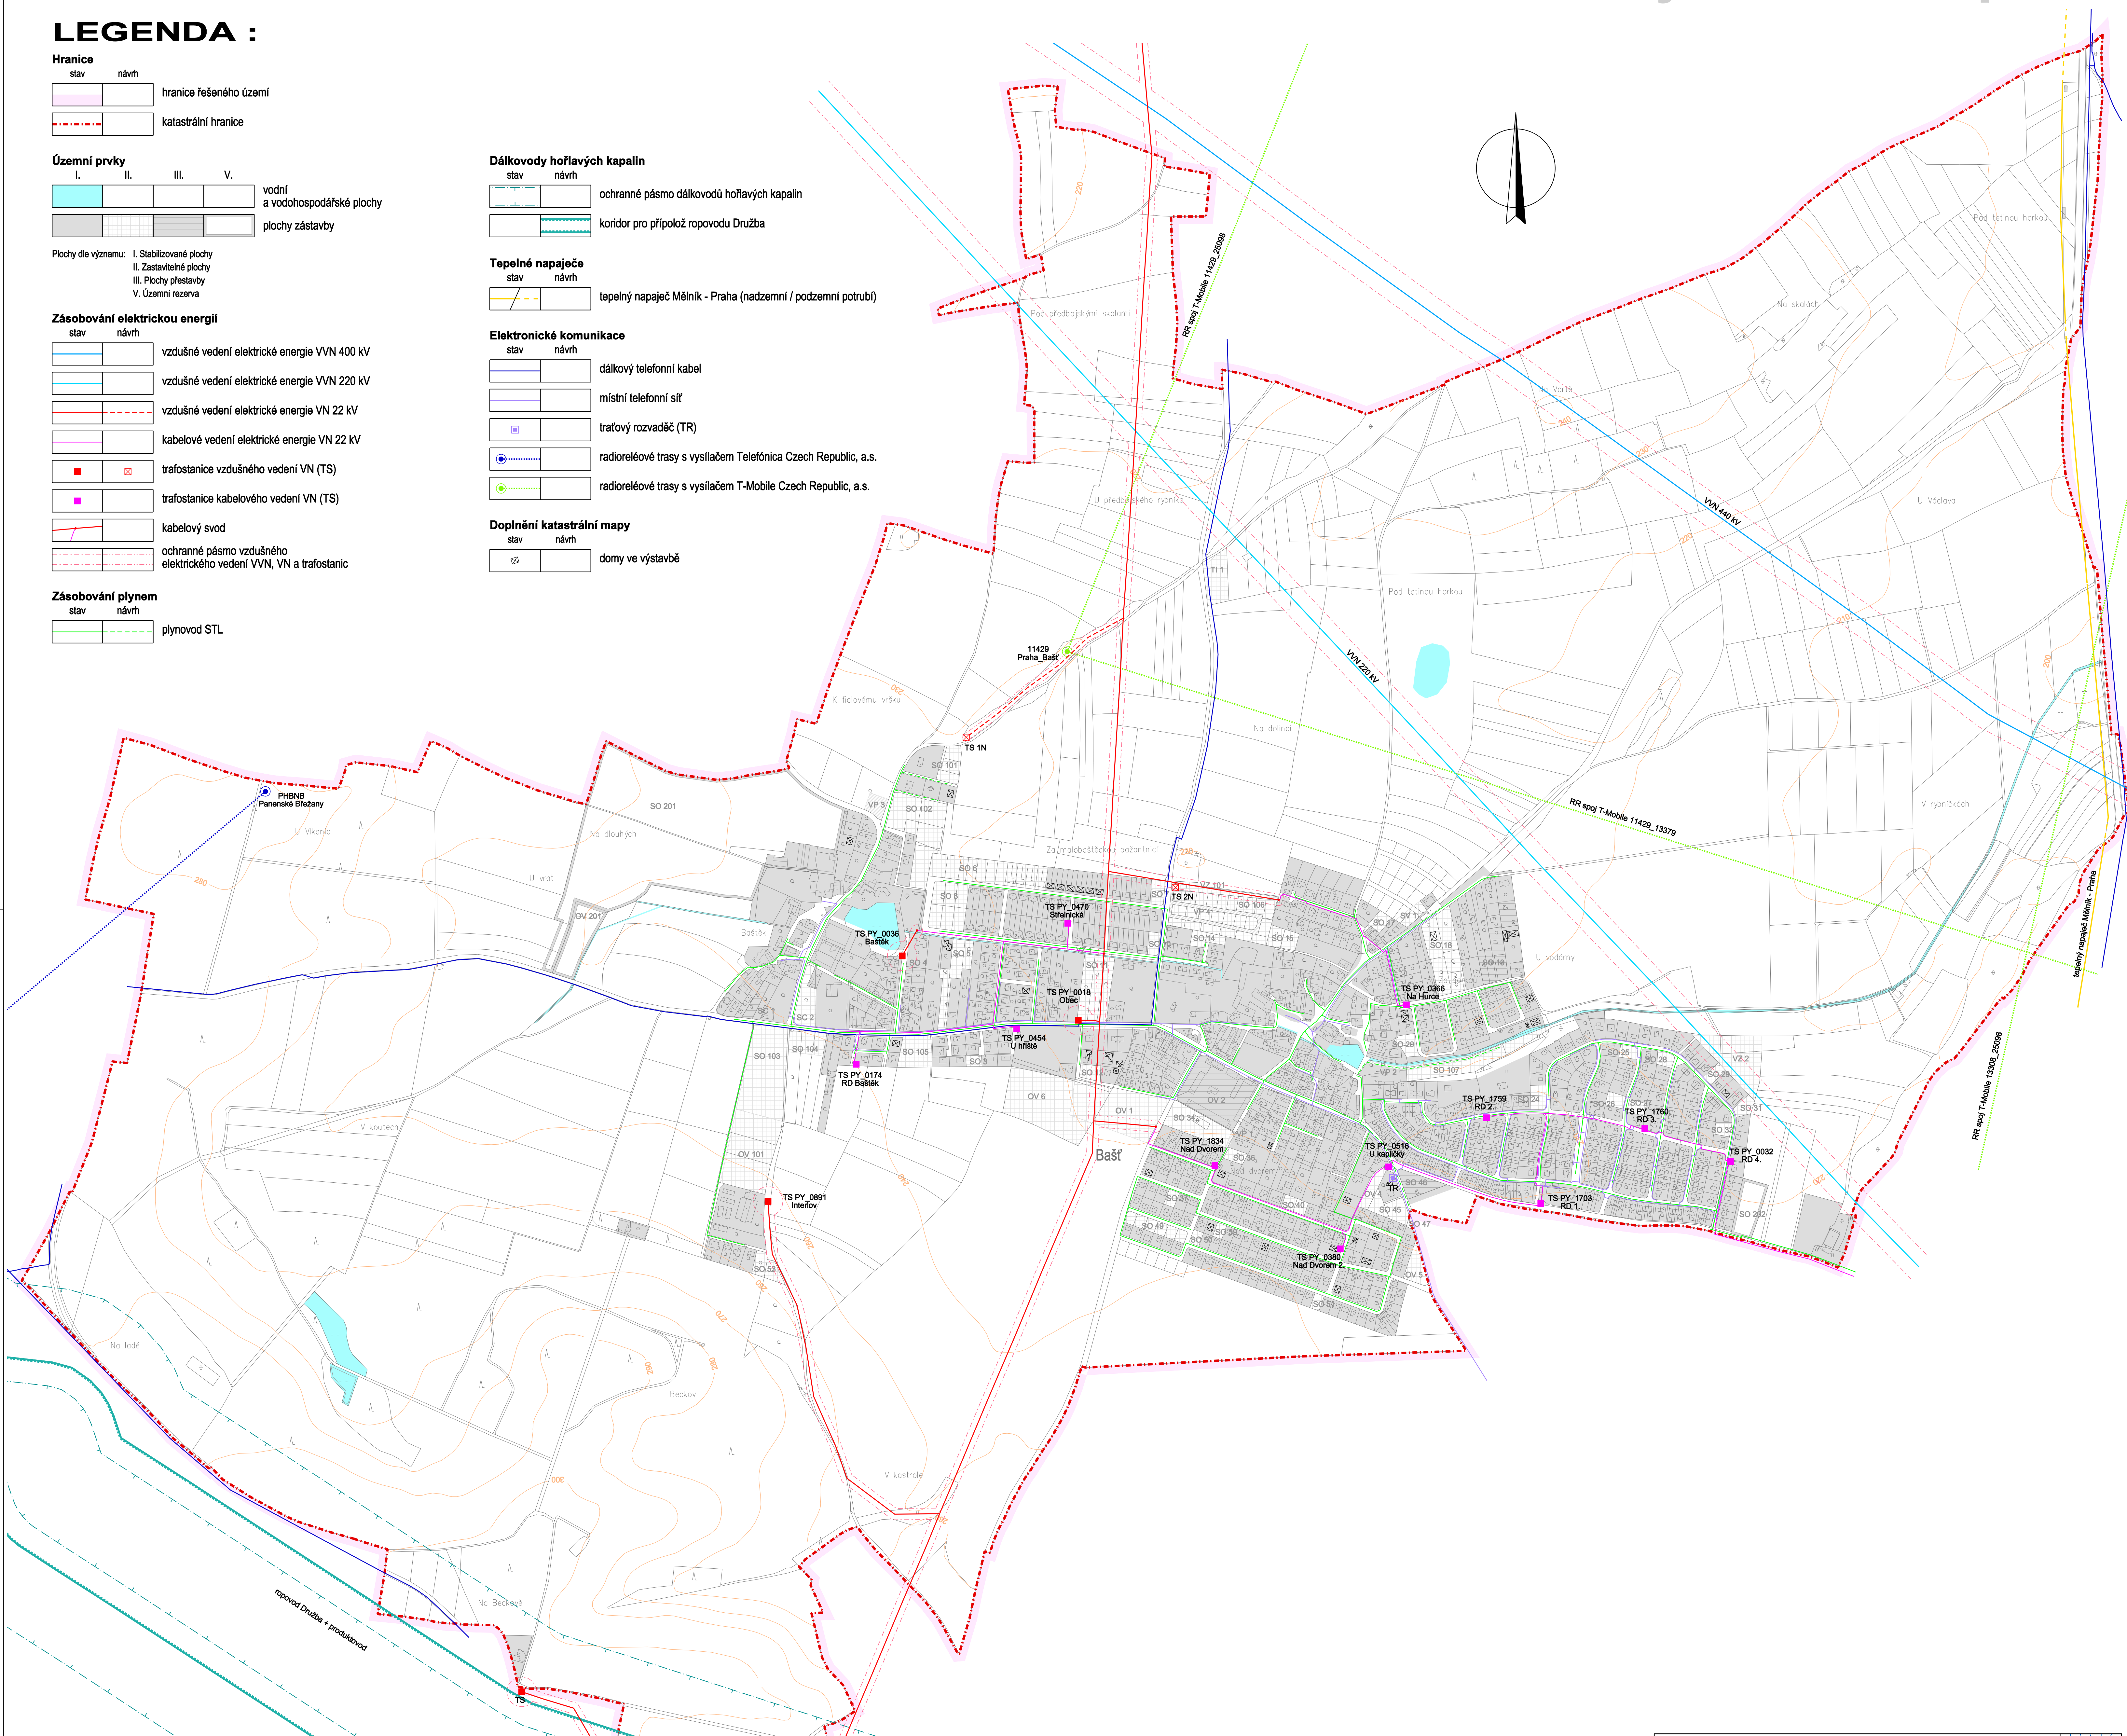

**TECHNICKÁ INFRASTRUKTURA
 - ENERGETIKA
 A ELEKTRONICKÉ KOMUNIKACE**

M.: 1:5000

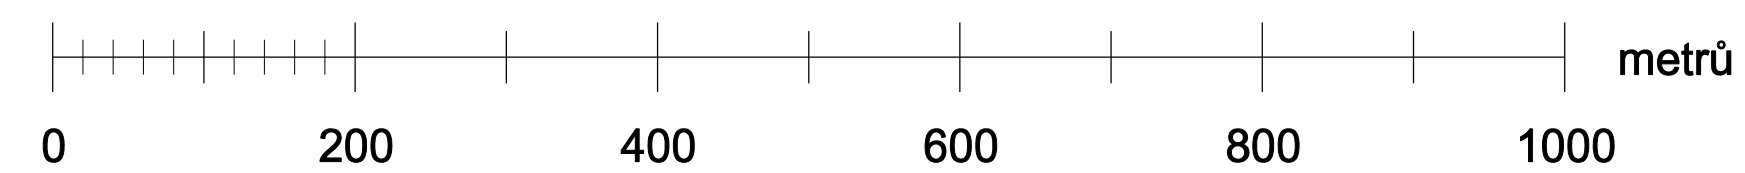

KADLEC K.K. NUSLE, spol. s r.o. Chraberská 3, 162 00 Praha 6 Tel.čís.: 284 680 740, 284 680 750 e-mail: posta@kadlecki.cz www.kadlecki.cz			
Projektant: Ing. arch. Daniela Bědřáková	Oborný projektant: Kateřina Bědřáková	Operátor: Kateřina Bědřáková	
Příjemce: Obecní úřad Bašť	Schvalovací orgán: Zastupitelstvo obce Bašť	Číslo směry: 475/2017	
Název výnosu: TECHNICKÁ INFRASTRUKTURA - ENERGETIKA A ELEKTRONICKÉ KOMUNIKACE		Datum: 04. 2018	Výška č.: C3.
		Mřížec: 1: 5000	Řada č.: