

ÚPLNÉ ZNĚNÍ ÚZEMNÍHO PLÁNU BAŠŤ
PO ZMĚNĚ Č. 3
HLAVNÍ VÝKRES

LEGENDA

- Správní hranice obce Bašť
Zrušená část ÚP Bašť rozsudek č. j. 50 A 6/2016-76
Zastavitelné plochy
Plochy přestavby
Plochy změn v krajině
Aktualizované části zastavěného území
Hranice zastavěného území aktualizovaného ke dni 30. 6. 2022
Hranice parcel katastru nemovitostí

Územní systém ekologické stability

- LC25 - LC - lokální biocentrum, funkční
LC - lokální biocentrum, k založení
LK - lokální biokoridor, k založení
RC1854 - RC - regionální biocentrum, funkční
RBK1332 - RK - regionální biokoridor, funkční

Veřejná infrastruktura

- ku1 - Účelové komunikace (návrh)
kc1 - Cyklotrasy (návrh)
kp1 - Pěší komunikace (návrh)
Koridor vymezený nad plochami s rozdílným způsobem využití

Ochrana přírodních hodnot

- Významná zeleň liniová (stav)
Významná zeleň liniová (návrh)
Významná zeleň plošná (stav)
Významná zeleň liniová (návrh)

Protierozní opatření

- peota - Protierozní prvky plošného charakteru


Ochrana kulturních hodnot

- * Hodnotné budovy a objekty

Plochy s rozdílným způsobem

- stav návrh rezerva
OV - občanské vybavení veřejné
PP - veřejná prostranství - zpevněné plochy
PZ - veřejná prostranství - zeleň
SC - smíšené obytné centrální
SM - smíšené obytné městské
DS - doprava silniční
DD - doprava drážní
TE - energetika
TO - nakládání s odpady
TS - spoje, elektronické komunikace
TW - vodní hospodářství
VZ - výroba zemědělská a lesnická
HS - smíšené výrobní - výroby a služby
WT - vodní plochy a toky
AZ - zemědělské
LE - lesní
NP - přírodní
MN - smíšené nezastavěného území

- OV - občanské vybavení veřejné
PP - veřejná prostranství - zpevněné plochy
PZ - veřejná prostranství - zeleň
SC - smíšené obytné centrální
SM - smíšené obytné městské
DS - doprava silniční
DD - doprava drážní
TE - energetika
TO - nakládání s odpady
TS - spoje, elektronické komunikace
TW - vodní hospodářství
VZ - výroba zemědělská a lesnická
HS - smíšené výrobní - výroby a služby
WT - vodní plochy a toky
AZ - zemědělské
LE - lesní
NP - přírodní
MN - smíšené nezastavěného území

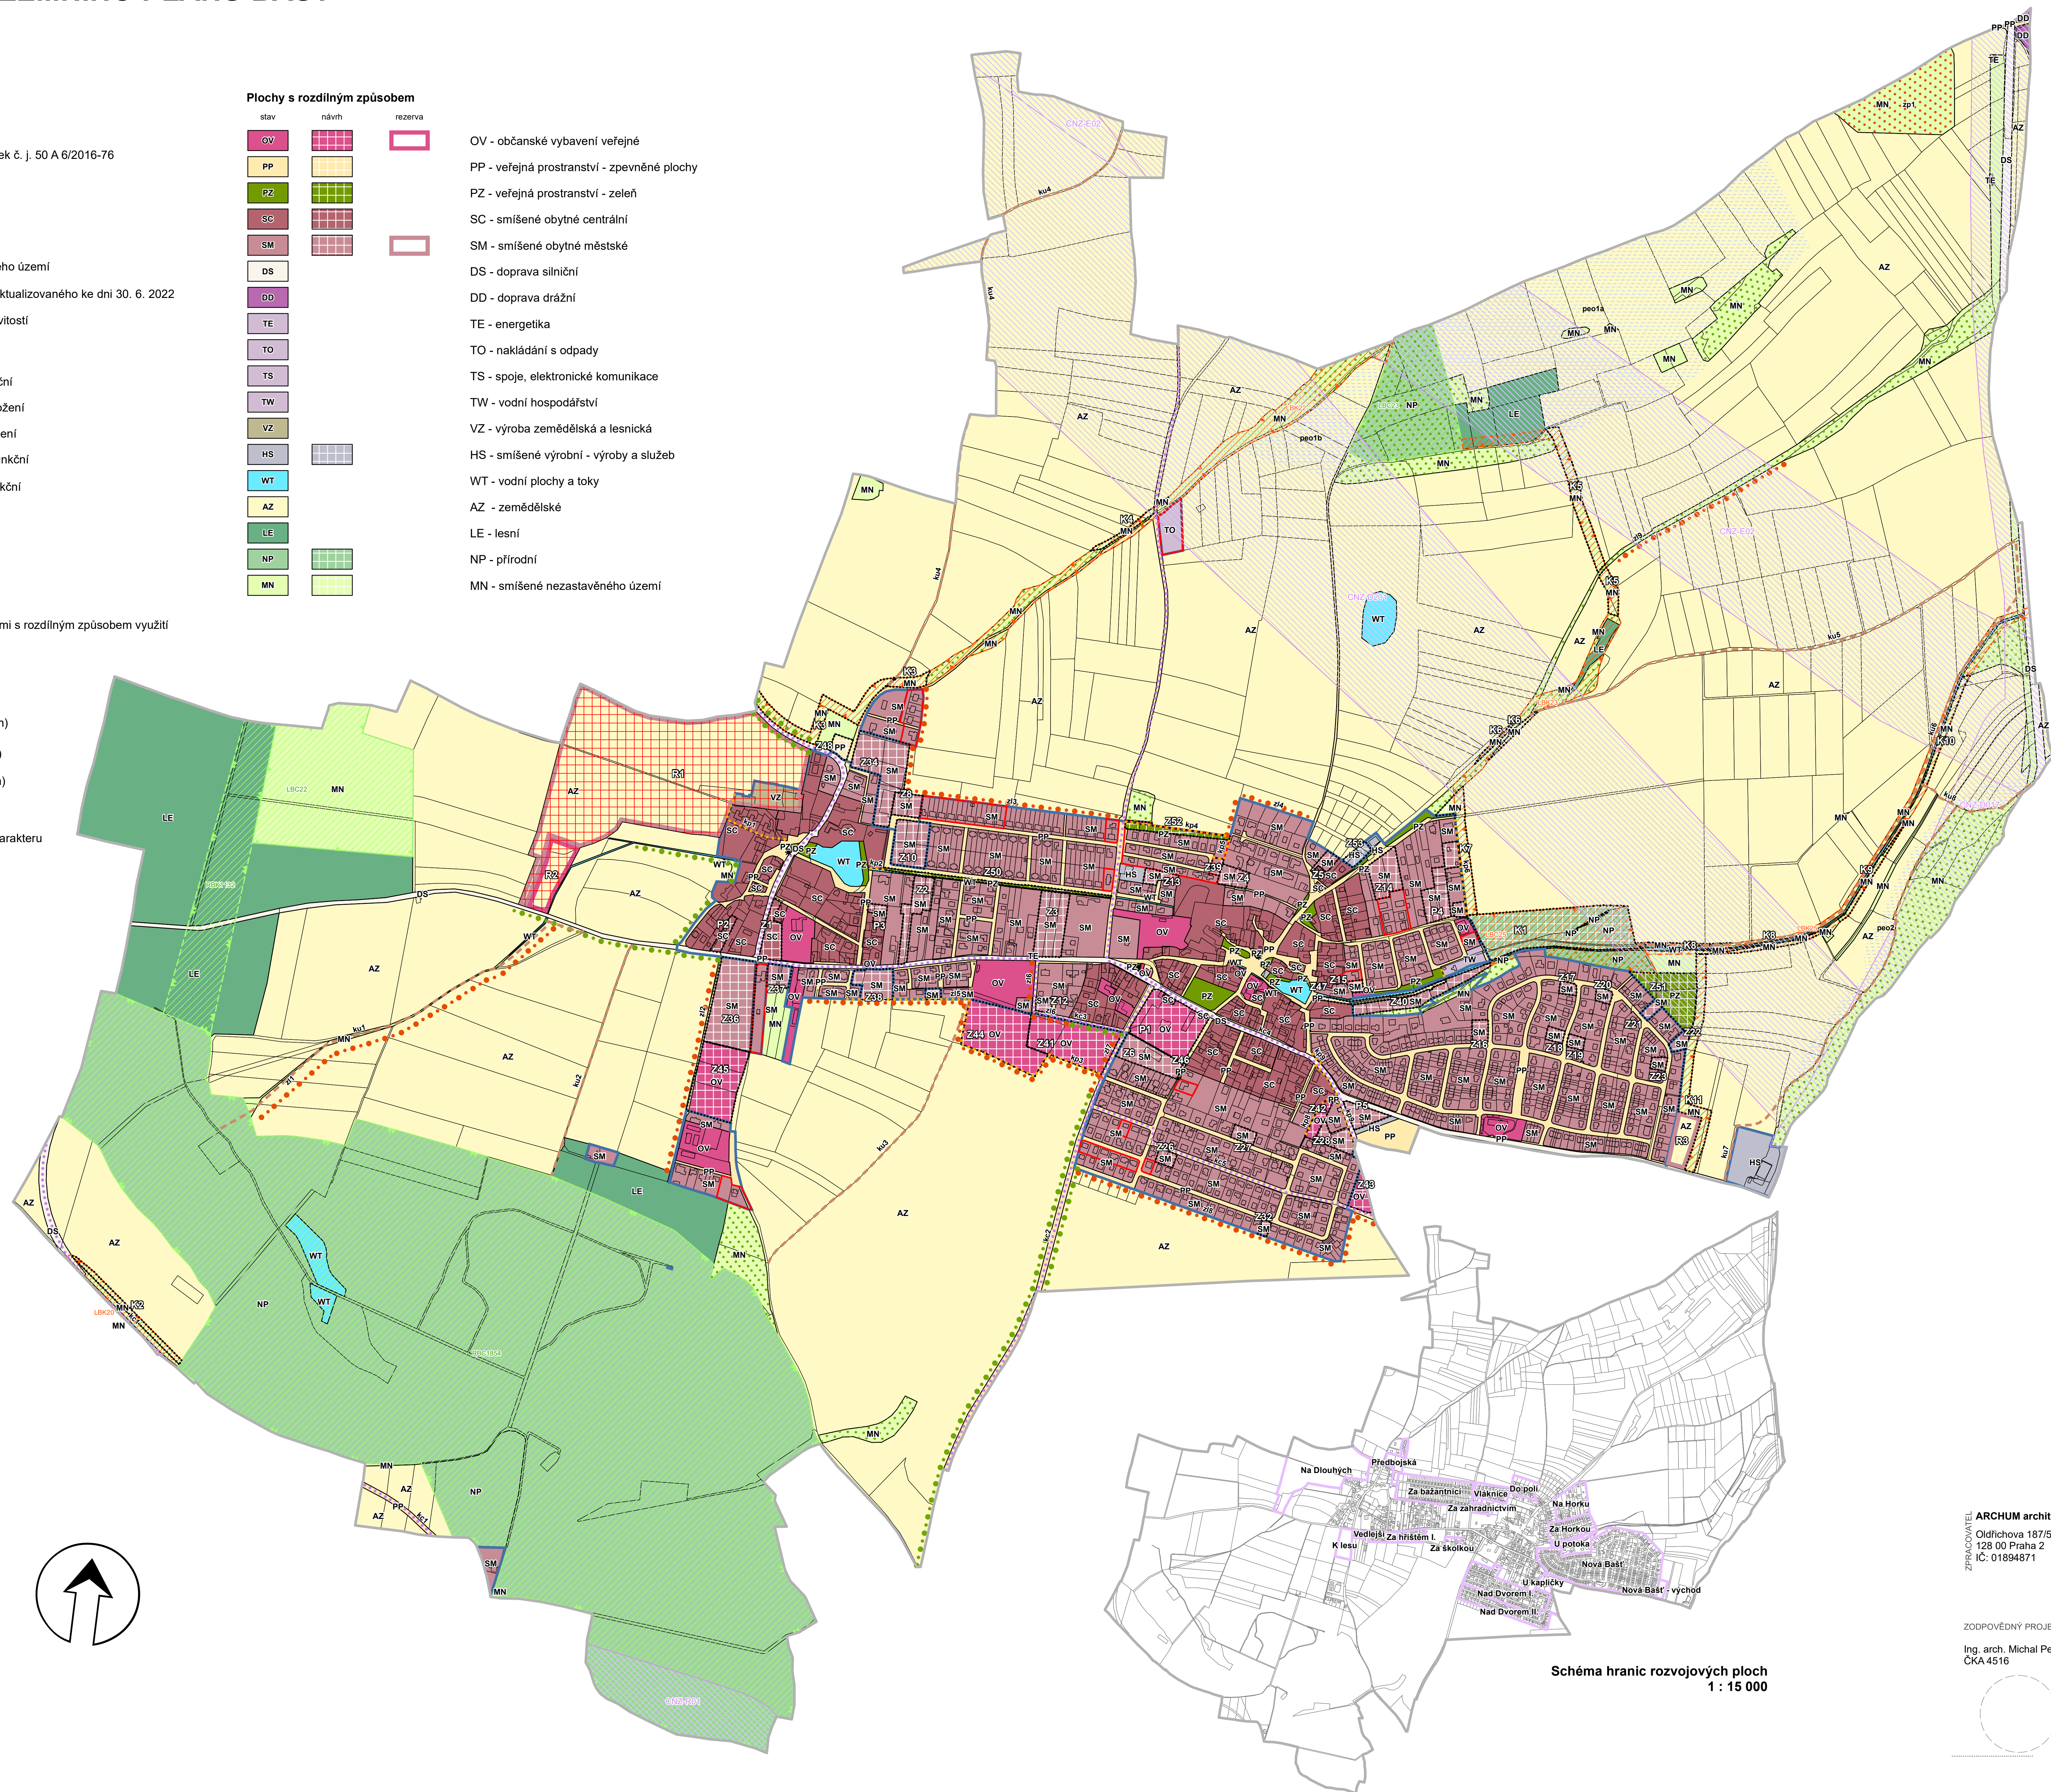

OZNAČENÍ SPRÁVNÍHO ORGÁNU,
KTERÝ POSLEDNÍ ZMĚNU VYDAL
Zastupitelstvo obce Bašť

POŘADOVÉ Č. POSLEDNÍ VYDANÉ ZMĚNY
3.

DATUM NABYTÍ ÚČINNOSTI ZMĚNY

OPRÁVNĚNÁ ÚŘEDNÍ OSOBA POŘIZOVATELE
(razítko, podpis)

Ing. Petra Drábková

ARCHUM architekti s.r.o.
Oldřichova 187/55
128 00 Praha 2
IČ: 01694871

ZODPOVĚDNÝ PROJEKTANT
Ing. arch. Michal Petr
ČKA 4516

MĚSTSKÝ ÚŘAD
BRANDÝS NAD LABEM -
STARÁ BOLESLAV
Odbor stavebního úřadu,
územního plánování
a památkové péče
Masarykovo náměstí 1/6
Brandýs nad Labem-Stará Boleslav
250 01

OPRÁVNĚNÁ ÚŘEDNÍ
OSOBA POŘIZOVATELE
Ing. Petra Drábková
Bc. Andrea Štechová

OBEC BAŠŤ
Obecní 126
250 65 Bašť

URČENÝ ZASTUPITEL
Bc. Kateřina Nováková
starostka obce

Schéma hranic rozvojových ploch
1 : 15 000

ÚPLNÉ ZNĚNÍ ÚZEMNÍHO PLÁNU BAŠŤ PO ZMĚNĚ Č. 3
HLAVNÍ VÝKRES