

# ÚPLNÉ ZNĚNÍ ÚZEMNÍHO PLÁNU BAŠT

## PO ZMĚNĚ Č. 3

### KOORDINAČNÍ VÝKRES

#### LEGENDA

Správní hranice obce Bašť

Zrušená část ÚP Bašť rozsudek č. j. 50 A 6/2016-76

Zastavitelné plochy

Plochy přestavby

Plochy změn v krajině

Aktualizované části zastavěného území

Hranice zastavěného území aktualizovaného ke dni 30. 6. 2022

Hranice parcel katastru nemovitostí

#### Územní systém ekologické stability

LC - lokální biocentrum, funkční

LC - lokální biocentrum, k založení

LK - lokální biokoridor, k založení

RC - regionální biocentrum, funkční

RK - regionální biokoridor, funkční

#### Verejná infrastruktura

ku1 - Účelové komunikace (návrh)

kct1 - Cyklotrasy (návrh)

kp1 - Pěší komunikace (návrh)

Korridor vymezený nad plochami s rozdílným způsobem využití

#### Ochrana přírodních hodnot

Významná zeleň liniová (stav)

Významná zeleň liniová (návrh)

Významná zeleň plošná (stav)

Významná zeleň líniová (návrh)

#### Protierozní opatření

peora - Protierozní prvky plošného charakteru

#### Ochrana kulturních hodnot

\* Hodnotné budovy a objekty

#### Limity elektroenergetika

Elektrická stanice

Vedení elektrické energie

Plynovod

Ropovod

Teplovod

Ochranné pásmo elektrické vedení

Ochranné pásmo plynovodu

Ochranné pásmo teplovodu

Ochranné pásmo produktovodu

Ochranné pásmo ropovodu

#### Limity komunikací a spojů

Komunikační zařízení

Komunikační vedení

#### Limity vodohospodářské

Vodní zdroj

ČOV

Cerpací stanice na kanalizaci

stav

návrh

Vodovod

Kanalizace

#### Limity dopravní

Ochranné pásmo železnice

Ochranné pásmo silnice I. třídy

#### Limity kulturní

Nemovitá kulturní památka


Území s archeologickými nálezy

#### Limity ostatní

Odvodnění

Sesuvné území

Vzdálenost 50 m od okraje lesa

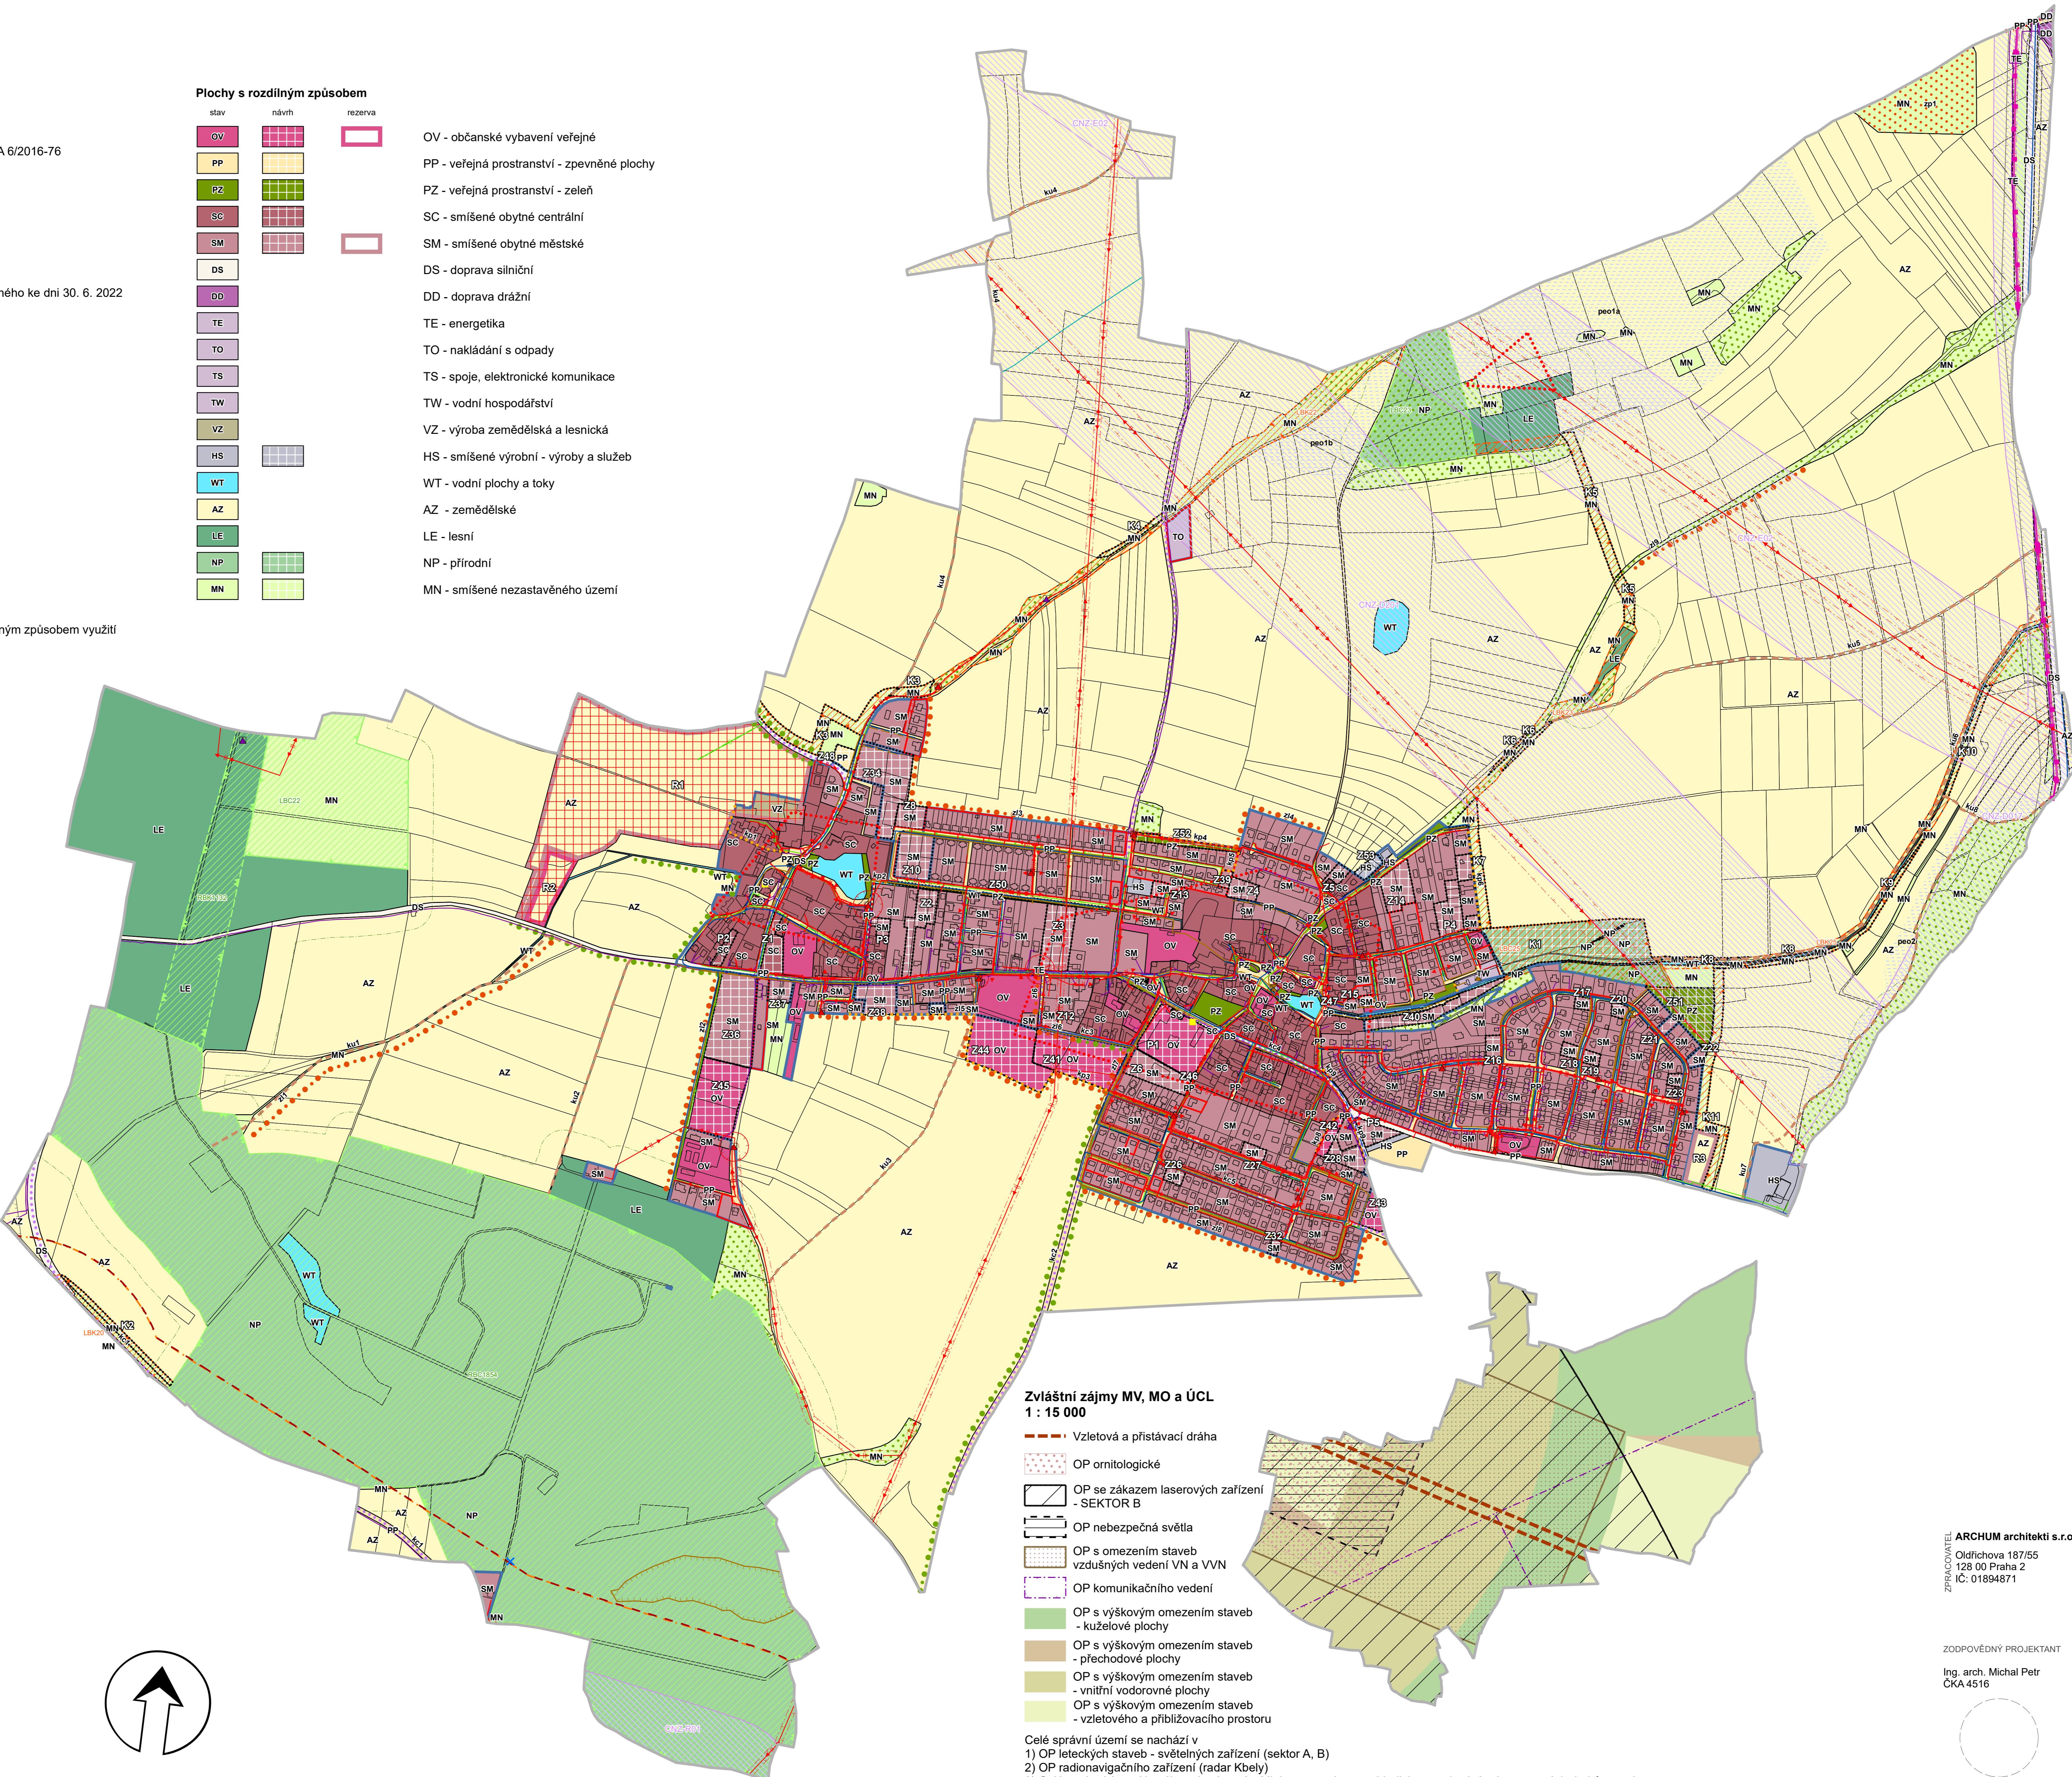

#### Zvláštní zájmy MV, MO a ÚCL

1 : 15 000

Vzletová a přistávací dráha

OP ornitologické

OP se zákazem laserových zařízení

- SEKTOR B

OP nebezpečná světla


OP komunikačního vedení

OP s výškovým omezením staveb - kúzlové plochy

OP s výškovým omezením staveb - přechodové plochy

OP s výškovým omezením staveb - vnitřní vodorovné plochy

OP s výškovým omezením staveb - vzlétového a přiblížovacího prostoru

Celé správní území se nachází v

1) OP leteckých staveb - světelných zařízení (sektor A, B)

2) OP radionavigačního zařízení (radar Kbely)

3) Celé správní území je zajímovým územím Ministerstva obrany z hlediska povolování vyjmenovaných druhů staveb.

OZNAČENÍ SPRÁVNÍHO ORGÁNU, KTERÝ POSLEDNĚ ZMĚNU VYDAL  
Zastupitelstvo obce Bašť

PŘEDLOHOU Č. POSLEDNÍ VYDANÉ ZMĚNY

3.

DATUM NABYTÍ ÚČINNOSTI ZMĚNY

OPRAVNĚNÁ ÚŘEDNÍ OSOBA POŘIZOVATEL  
(razítko, podpis)

Ing. Petra Drábková

ARCHUM architekti s.r.o.

MĚSTSKÝ ÚŘAD  
BRANDÝS NAD LABEM - STARA BOLESLAV  
Oldřichova 187/55  
128 00 Praha 2  
IČ: 01894871

ZODPĚVNÝ PROJEKTANT

Ing. arch. Michal Petr  
ČKA 4516

OPŘEDNÁ ÚŘEDNÍ OSOBA PORIZOVATELE  
Ing. Petra Drábková  
Bc. Andrea Štečová

URČENÝ ZASTUPITEL  
Bc. Kateřina Nováková  
starostka obce

ÚPLNÉ ZNĚNÍ ÚZEMNÍHO PLÁNU BAŠT PO ZMĚNĚ Č. 3  
KOORDINAČNÍ VÝKRES



