


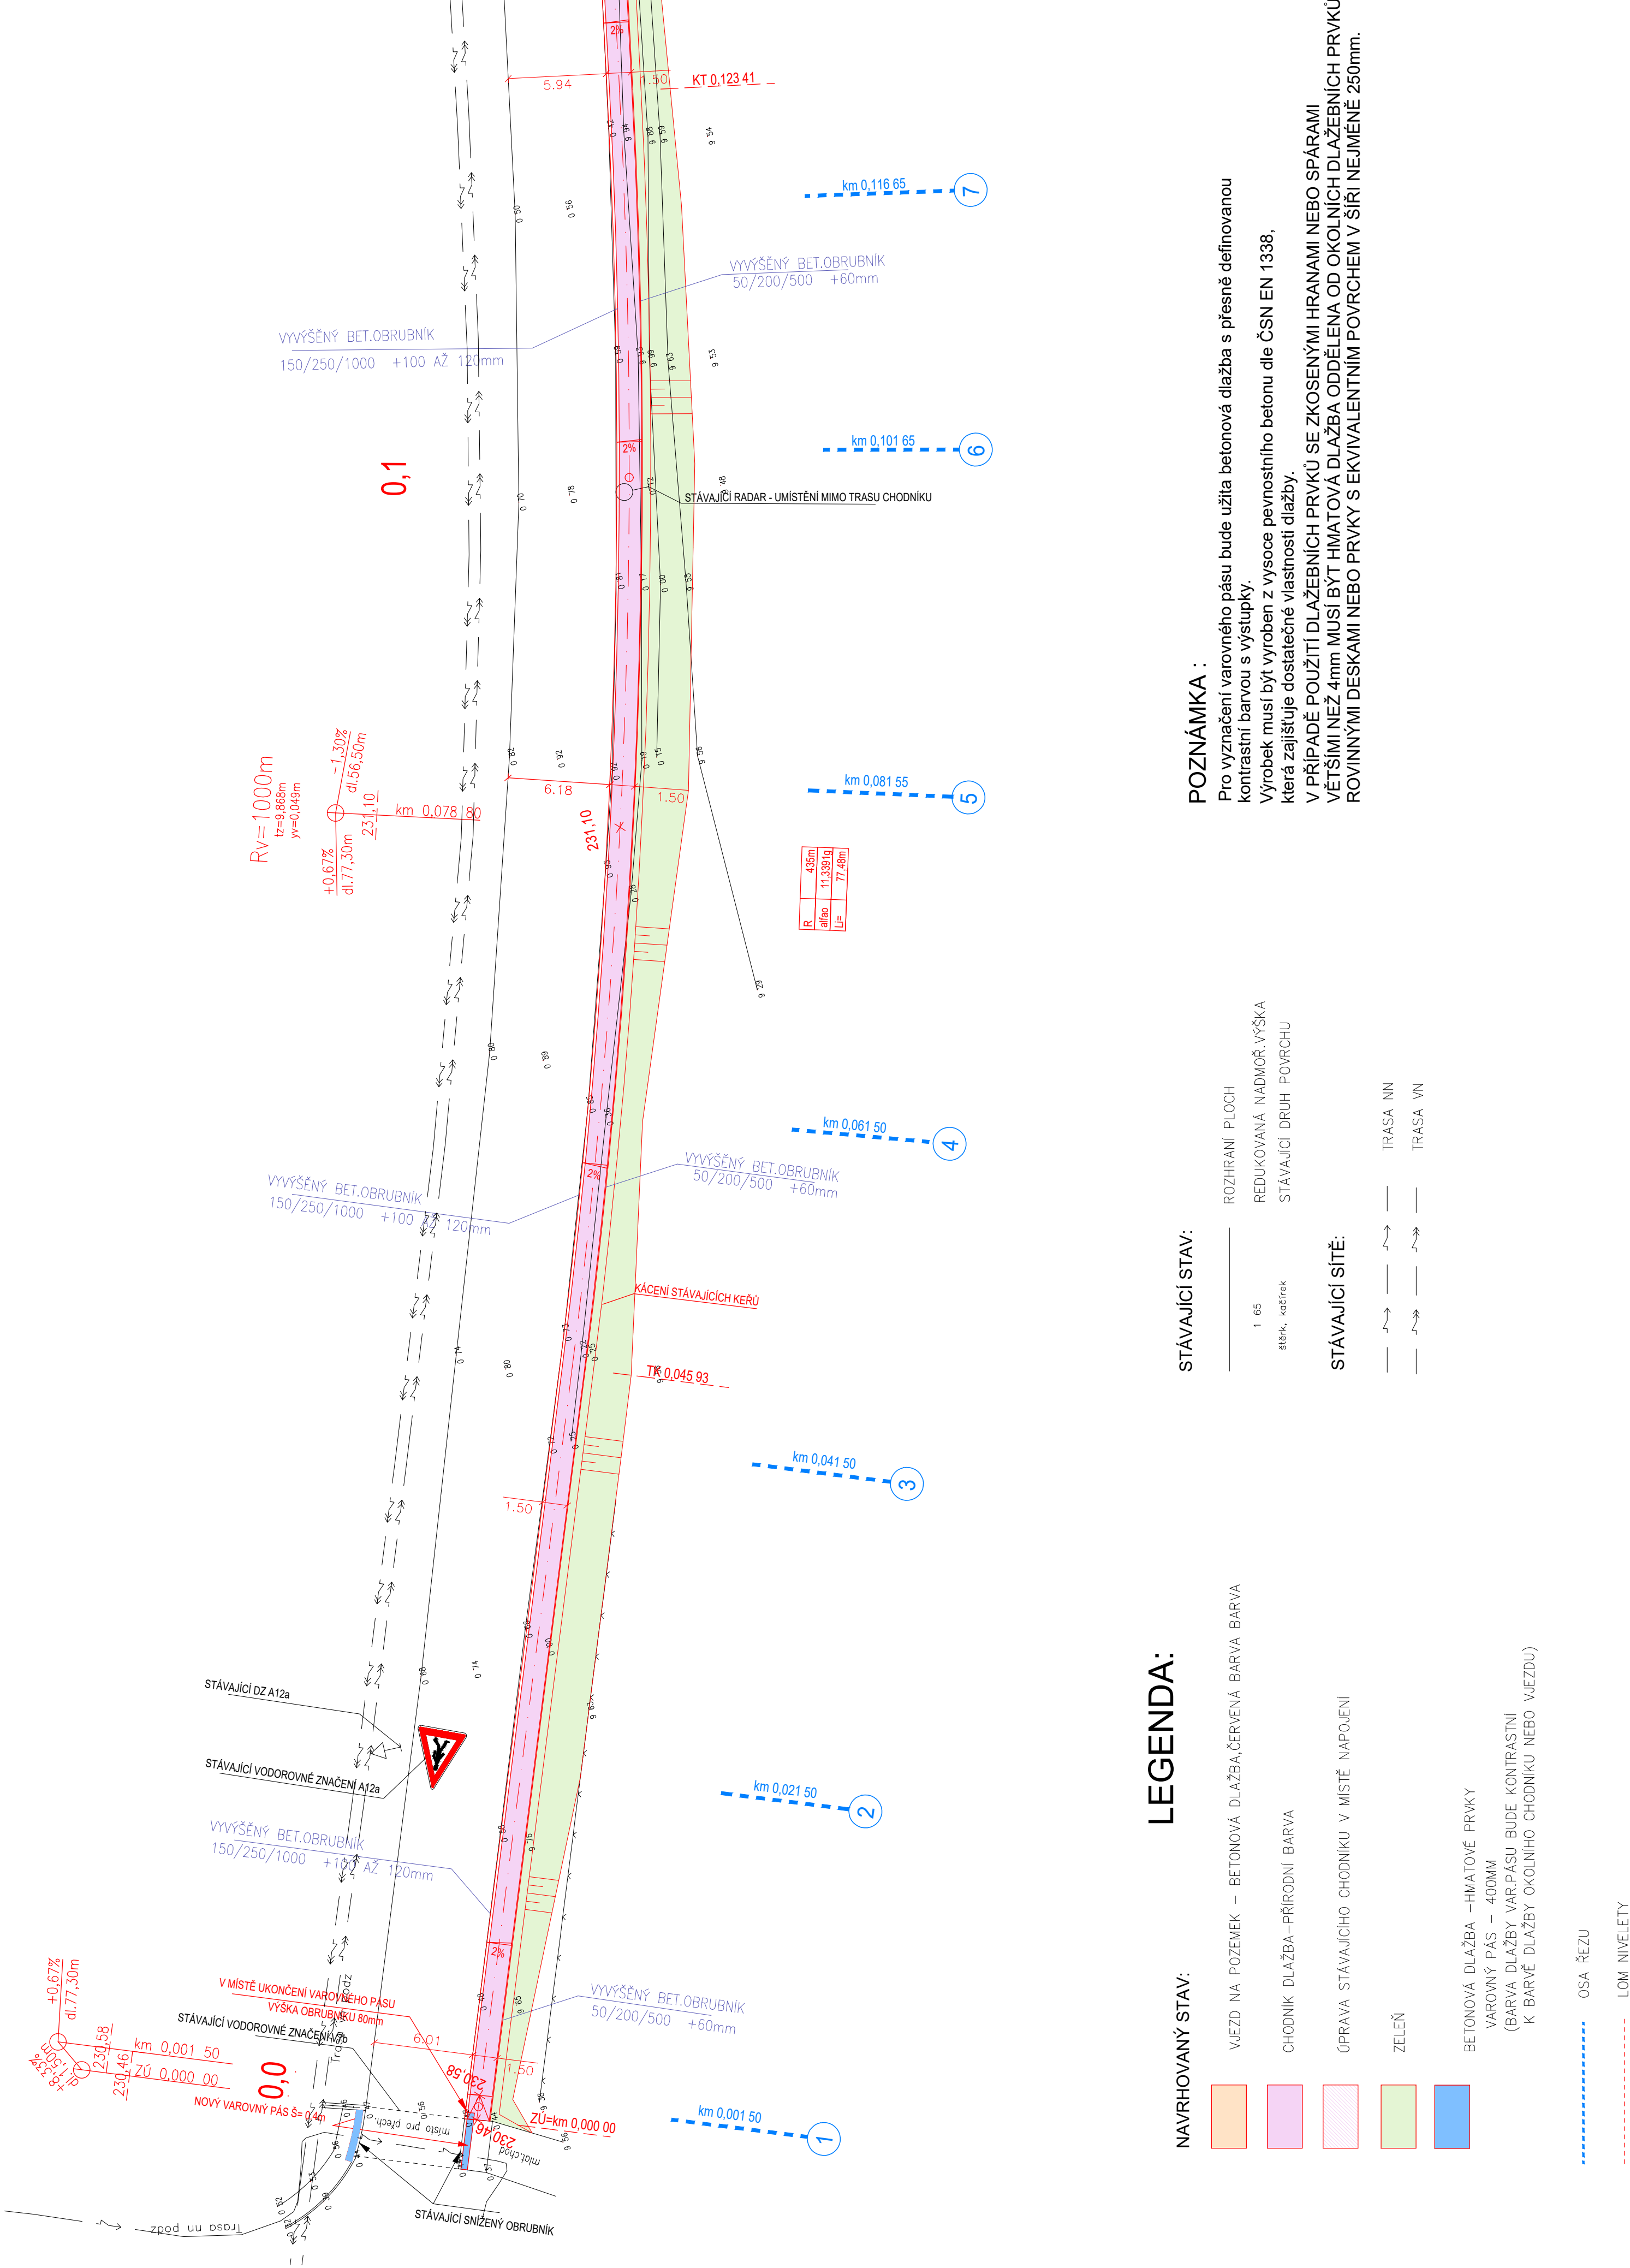

LEGENDA:

NAVRHOVANÝ STAV:

VJEZD NA POZEMEK – BETONOVÁ DLAŽBA, ČERVENÁ BARVA

CHODNÍK DLAŽBA – PŘÍRODNÍ BARVA

ÚPRAVA STÁVAJÍCÍHO CHODNÍKU V MÍSTĚ NÁPOJENÍ

ZELENĚ

BETONOVÁ DLAŽBA – HMATOVÉ PRVKY

VAROVNÝ PÁS – 400MM

(BARVA DLAŽBY VAROVNÉHO PASU BUDE KONTRASTNÍ K BARVĚ DLAŽBY OKOLNÍHO CHODNÍKU NEBO VJEZDU)

STÁVAJÍCÍ STAV:

ROZHRANÍ PLOCH

REDUKOVANÁ NADMOŘ. VÝŠKA

STÁVAJÍCÍ DRUH POVRCHU

STÁVAJÍCÍ SÍŤ:


TRASA NN

TRASA VN

OSA ŘEZU

LOM NIVELETY

**POZNÁMKA :**  
Pro vyznačení varovného pásu bude užita betonová dlažba s přesně definovanou kontrastní barvou s výstupky.  
Výrobek musí být vyroben z výsoce pevnostního betonu dle ČSN EN 1338, která zajišťuje dostatečné vlastnosti dlažby.  
V PŘÍPADĚ POUŽITÍ DLAŽEBNÍCH PRVKŮ SE ZKOSENÝMI HRANAMI NEBO SPÁRAMI VĚTŠÍMI NEŽ 4mm MUSÍ BÝT HMATOVÁ DLAŽBA ODDELENA OD OKOLNÍCH DLAŽEBNÍCH PRVKŮ ROVINNÝMI DESKAMI NEBO PRVKY S EKIVALENTNÍM POVRCHEM V ŠÍŘI NEJMÉNĚ 250mm.

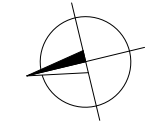

|                             |                               |                                                                                        |        |                                                                                        |  |                    |  |
|-----------------------------|-------------------------------|----------------------------------------------------------------------------------------|--------|----------------------------------------------------------------------------------------|--|--------------------|--|
| OBJEDNATEL                  |                               | ZHOTOVITEL:                                                                            |        | SOUBŘADNÝ SYSTÉM JTSK                                                                  |  | VÝŠKOVÝ SYSTÉM BMT |  |
| Obec Bošť, Obecní 126, Bošť |                               | Ing. Iva Roháčová<br>Na Šumavě 140, Píseň<br>tel.: 737 827 285, e-mail: rohac@petra.cz |        | Ing. Iva Roháčová<br>Na Šumavě 140, Píseň<br>tel.: 737 827 285, e-mail: rohac@petra.cz |  | G R P              |  |
| VYPRACOVAN                  | Ing. Iva Roháčová             | SÚPĚN                                                                                  | DSP    |                                                                                        |  |                    |  |
| OPROVOVNÝ PROJEKTANT        | Ing. Iva Roháčová             | DATUM                                                                                  | REVIZE |                                                                                        |  |                    |  |
| MÍSTO STAVBY                | Obec Bošť                     | 05/2026                                                                                | 0      |                                                                                        |  |                    |  |
| AKCE                        | NOVÝ CHODNÍK V ULICI MĚLNICKÁ | MĚŘÍTKO                                                                                | 1:250  |                                                                                        |  |                    |  |
| STAVEBNÍ OBJEKT:            |                               | ČÍSLO                                                                                  |        |                                                                                        |  |                    |  |
| SO 100 KOMUNIKACE           |                               |                                                                                        |        |                                                                                        |  |                    |  |
| PŘÍLOHA:                    |                               | Č. PŘÍLOHY:                                                                            |        |                                                                                        |  |                    |  |
| SITUACE                     |                               | D.1.2.1                                                                                |        |                                                                                        |  |                    |  |