


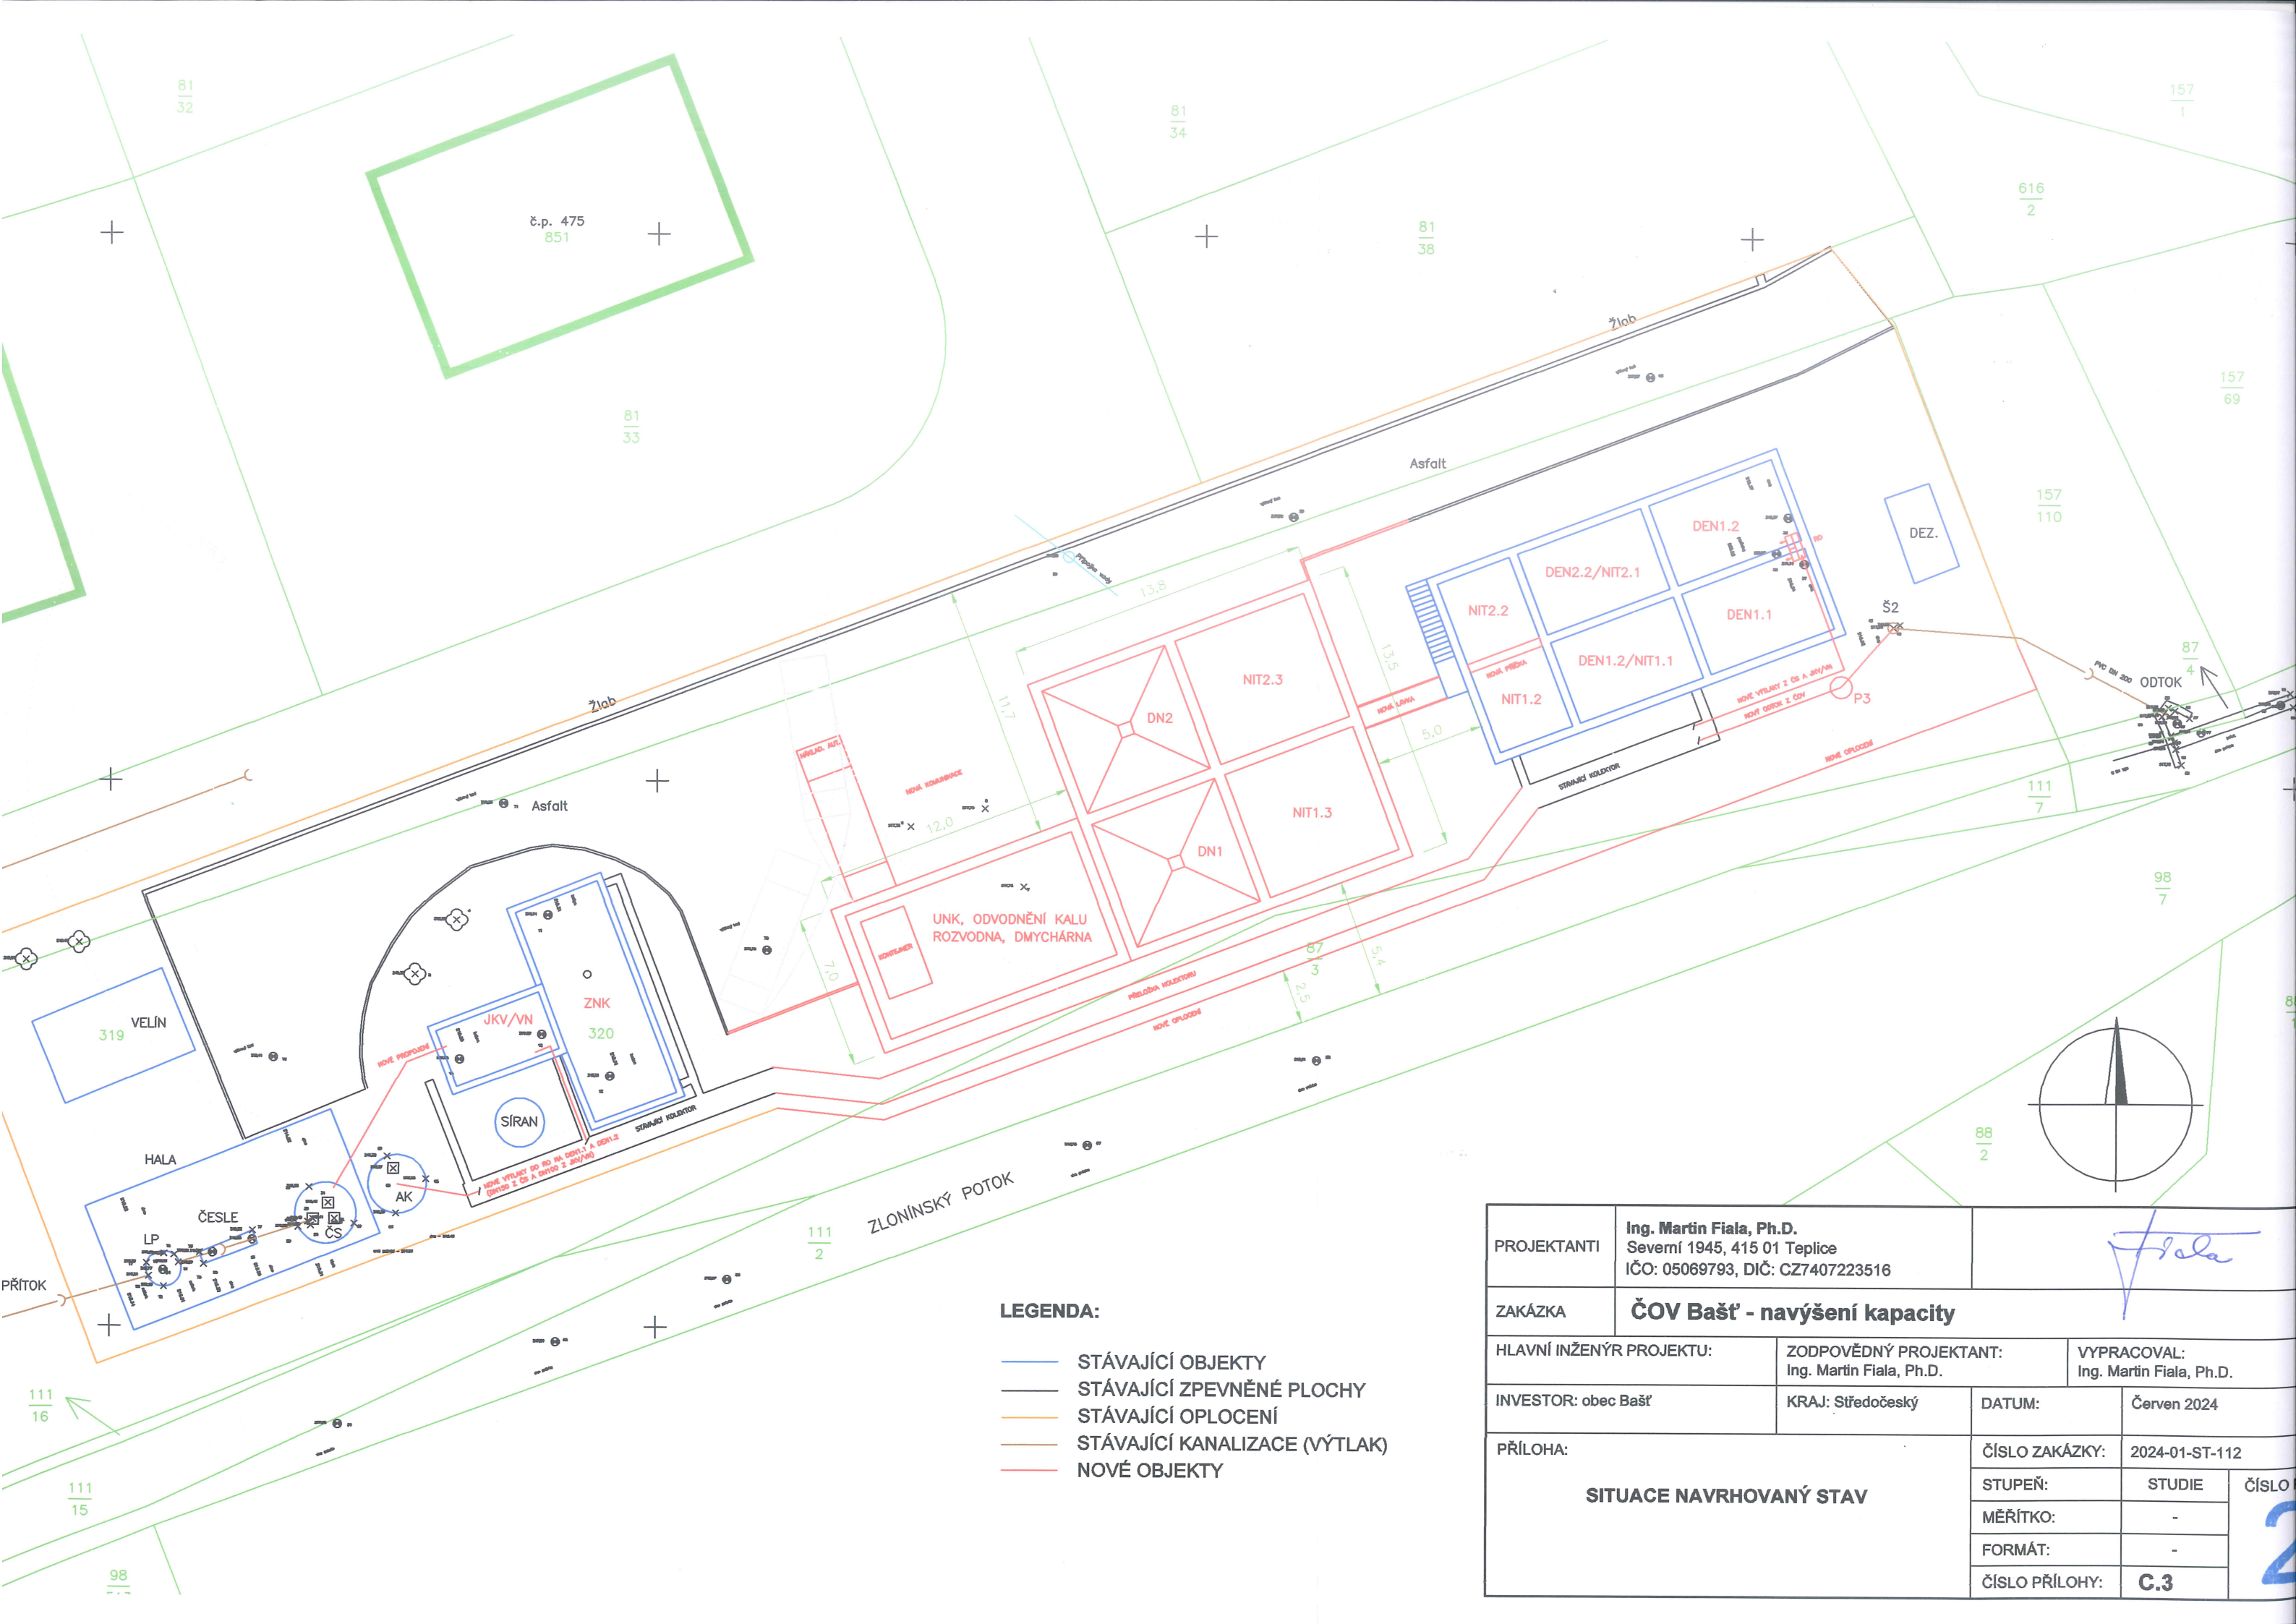

LEGENDA:

- STÁVAJÍCÍ OBJEKTY
- STÁVAJÍCÍ ZPEVNĚNÉ PLOCHY
- STÁVAJÍCÍ OPLOCENÍ
- STÁVAJÍCÍ KANALIZACE (VÝTLAK)
- NOVÉ OBJEKTY

PROJEKTANTI		Ing. Martin Fiala, Ph.D. Severní 1945, 415 01 Teplice IČO: 05069793, DIČ: CZ7407223516	
ZAKÁZKA		ČOV Bašť - navýšení kapacity	
HLAVNÍ INŽENÝR PROJEKTU:		ZODPOVĚDNÝ PROJEKTANT: Ing. Martin Fiala, Ph.D.	VYPRACOVAL: Ing. Martin Fiala, Ph.D.
INVESTOR: obec Bašť		KRAJ: Středočeský	DATUM: Červen 2024
PŘÍLOHA: SITUACE NAVRHOVANÝ STAV		ČÍSLO ZAKÁZKY:	2024-01-ST-112
		STUPEŇ:	STUDIE
		MĚŘÍTKO:	-
		FORMÁT:	-
		ČÍSLO PŘÍLOHY:	C.3